

Agenzia del Territorio
CATASTO FABBRICATI
 Ufficio Provinciale di
 Verona

Dichiarazione protocollo n. _____ del _____
 Planimetria di u.i.u. in Comune di Valeggio Sul Mincio
 Via Baden Powell Sir Robert _____ civ.


Identificativi Catastali:
 Sezione:
 Foglio: 27
 Particella: 84
 Subalterno: 49

Compilata da:
 Rigo Fabrizio
 Iscritto all'albo:
 Geometri
 Prov. Verona N. 1943


Scheda n. 1 Scala 1:200

PIANO PRIMO

Lotto 10

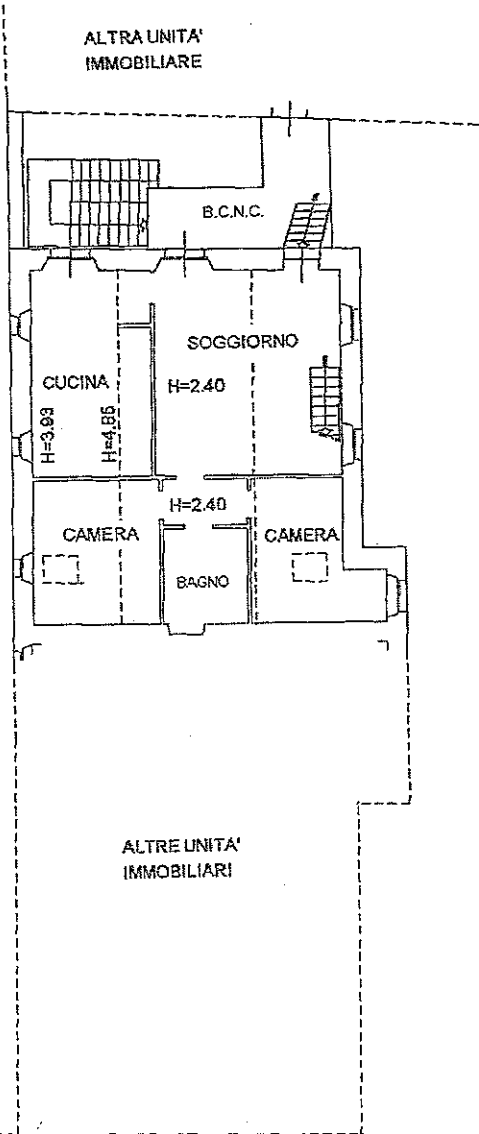

PIANO SECONDO

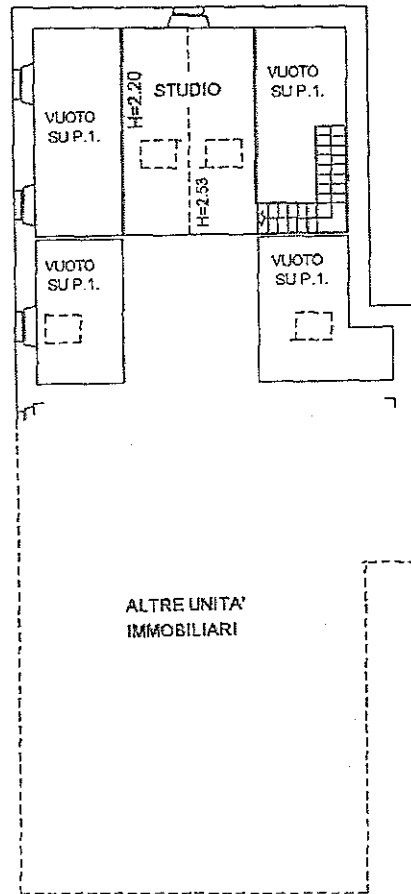

[Handwritten signature]



NORD