

Agenzia del Territorio
CATASTO FABBRICATI
 Ufficio Provinciale di
 Verona



Dichiarazione protocollo n. _____ del _____
 Planimetria di u.i.u. in Comune di Valeggio Sul Mincio
 Via Baden Powell Sir Robert _____ civ. _____

Identificativi Catastali:
 Sezione:
 Foglio: 27
 Particella: 84
 Subalterno: 54


Compilata da:
 Rigo Fabrizio
 Iscritto all'albo:
 Geometri
 Prov. Verona N. 1943

Scheda n. 1 Scala 1:200

10501

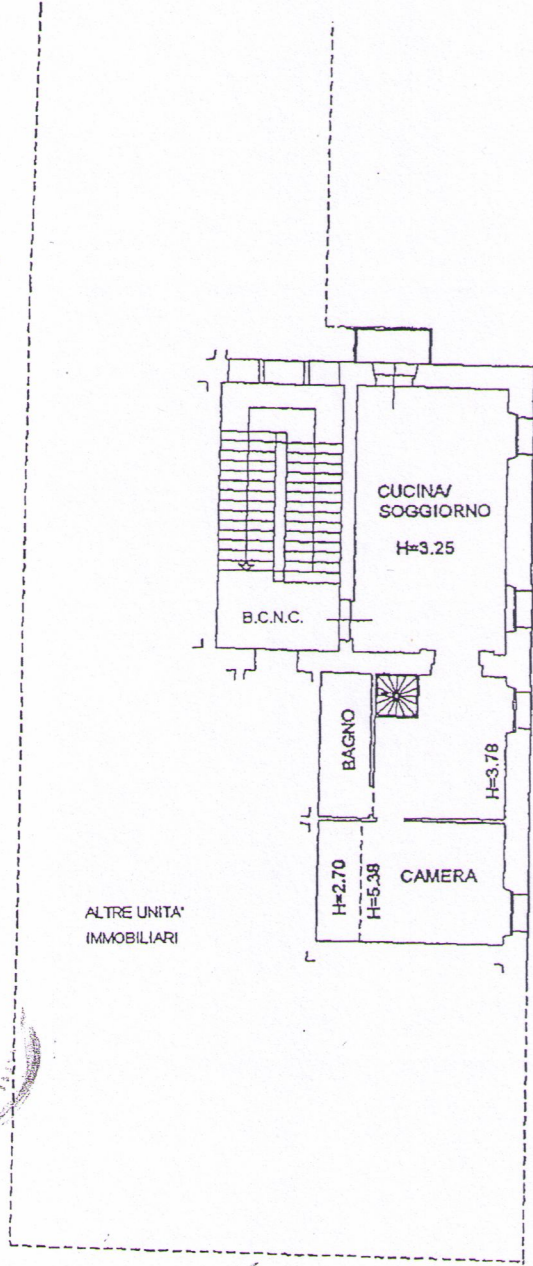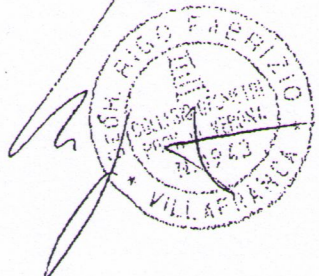

PIANO PRIMO

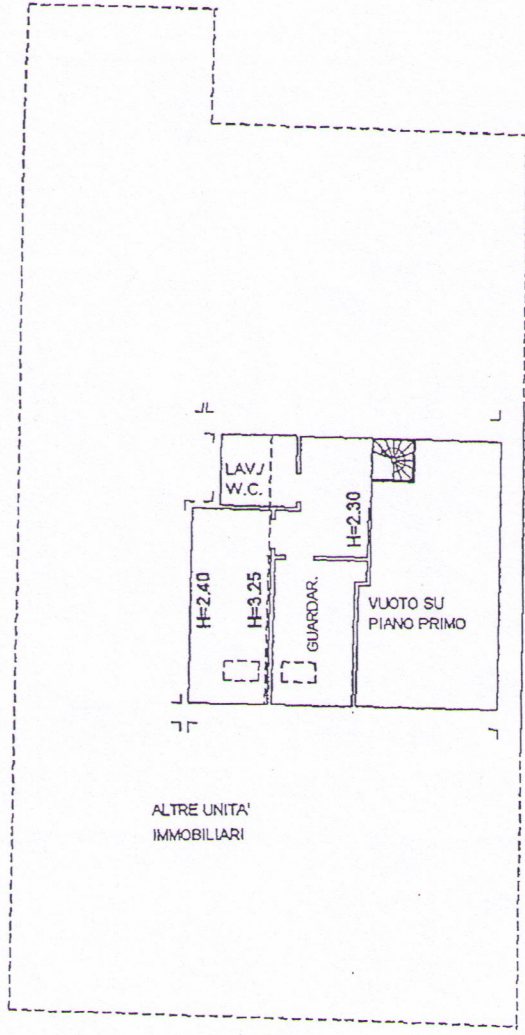

PIANO SECONDO

10501



NORD