

Agenzia del Territorio
CATASTO FABBRICATI
Ufficio Provinciale di
Verona

Dichiarazione protocollo n. _____ del _____
Planimetria di u.i.u. in Comune di Valeggio Sul Mincio
Via Beden Powell Sir Robert _____ civ.

Identificativi Catastali:

Sezione:
Foglio: 27
Particella: 84
Subalterno: 47

Compilata da:
Rigo Fabrizio

Iscritto all'albo:
Geometri


Prov. Verona

N. 1943

Scheda n. 1

Scala 1:200

LOTTO 12

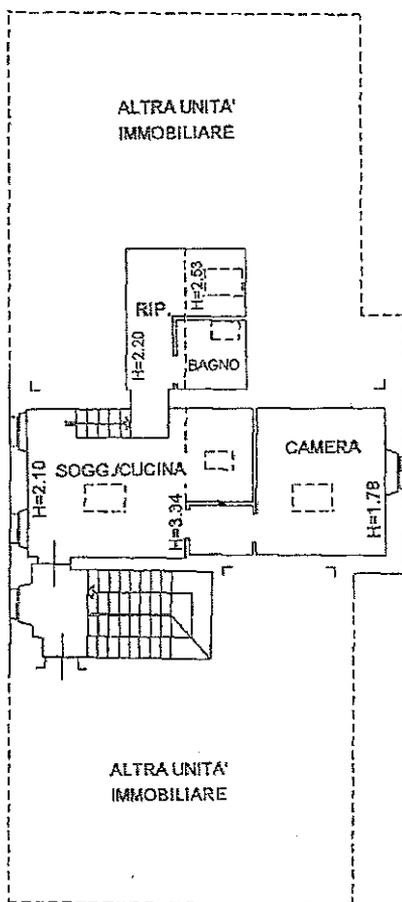

mq. 22,00

PIANO SECONDO



[Handwritten signature]



NORD