



Agenzia del Territorio  
**CATASTO FABBRICATI**  
Ufficio Provinciale di  
Verona

Dichiarazione protocollo n. _____ del _____	
Planimetria di u.i.u. in Comune di Valeggio Sul Mincio	
Via Baden Powell Sir Robert _____ civ. _____	
Identificativi Catastali:	Compilata da: Rigo Fabrizio
Sezione:	Iscritto all'albo: Geometri
Foglio: 35	Prov. Verona
Particella: 1354	N. 1943
Subalterno: 28	

Scheda n. 1      Scala 1:200

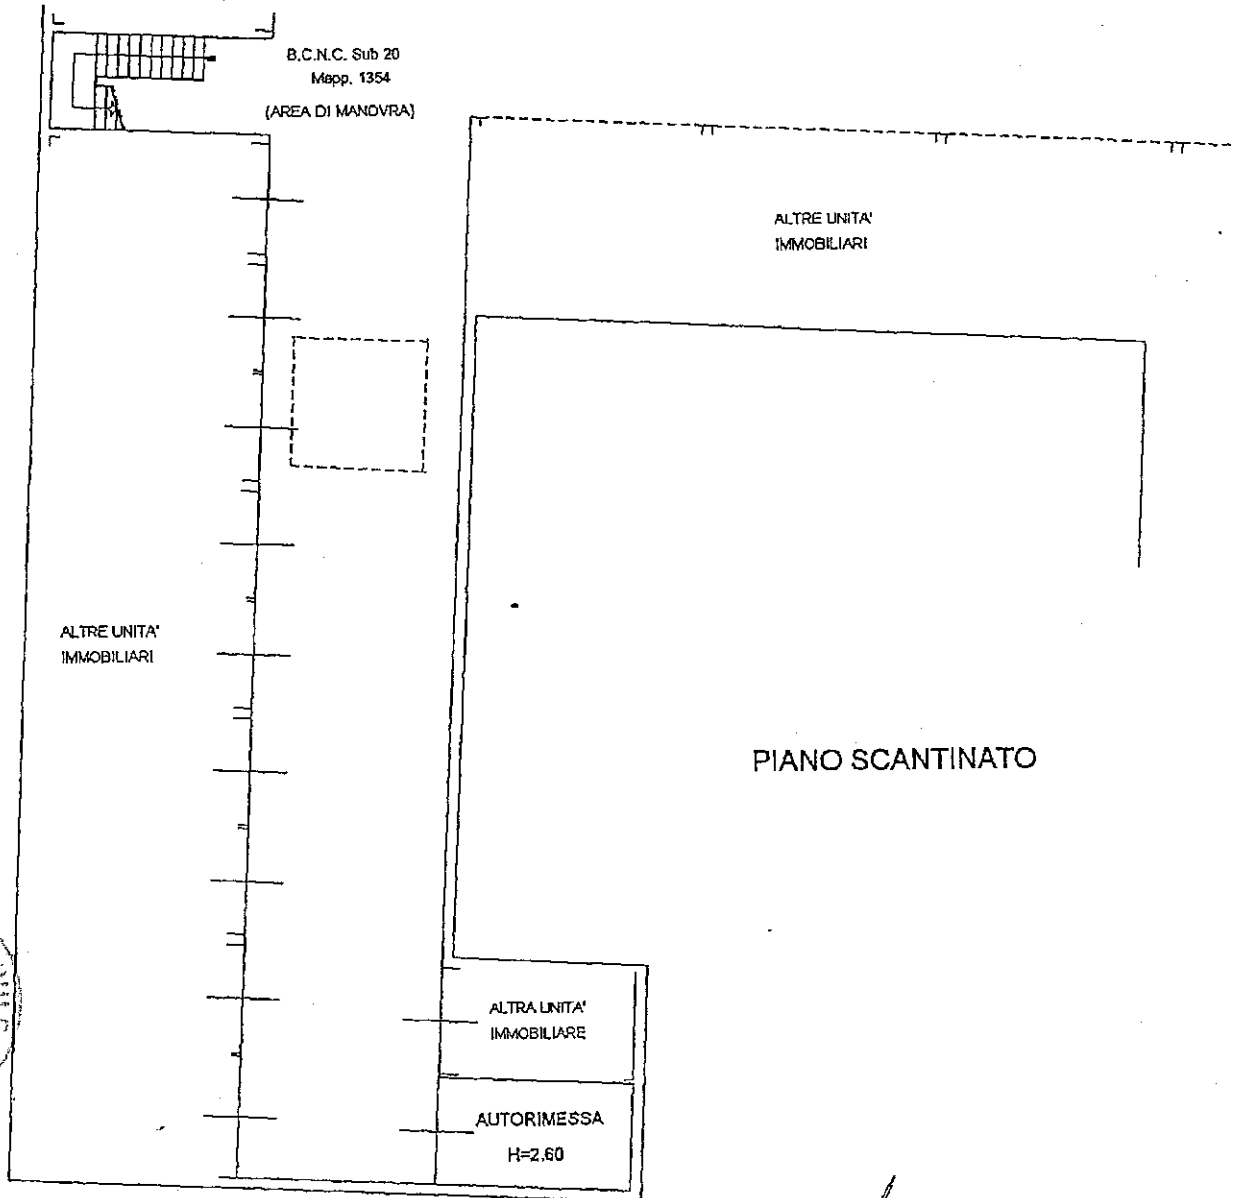

GEOM. RIGO FABRIZIO  
COLLEGIO GEOMETRI  
PROV. DI VERONA  
1943  
VILLAFRANCA



NORD