


Agenzia del Territorio  
**CATASTO FABBRICATI**  
Ufficio Provinciale di  
Verona


Dichiarazione protocollo n. _____ del _____	
Planimetria di u.i.u. in Comune di Valeggio Sul Mincio	
Via Baden Powell Sir Robert _____ civ. _____	
Identificativi Catastali:	Compilata da: Rigo Fabrizio
Sezione:	Iscritto all'albo: Geometri
Foglio: 35	Prov. Verona
Particella: 1354	N. 1943
Subalterno: 30	

Scheda n. 1      Scala 1:200

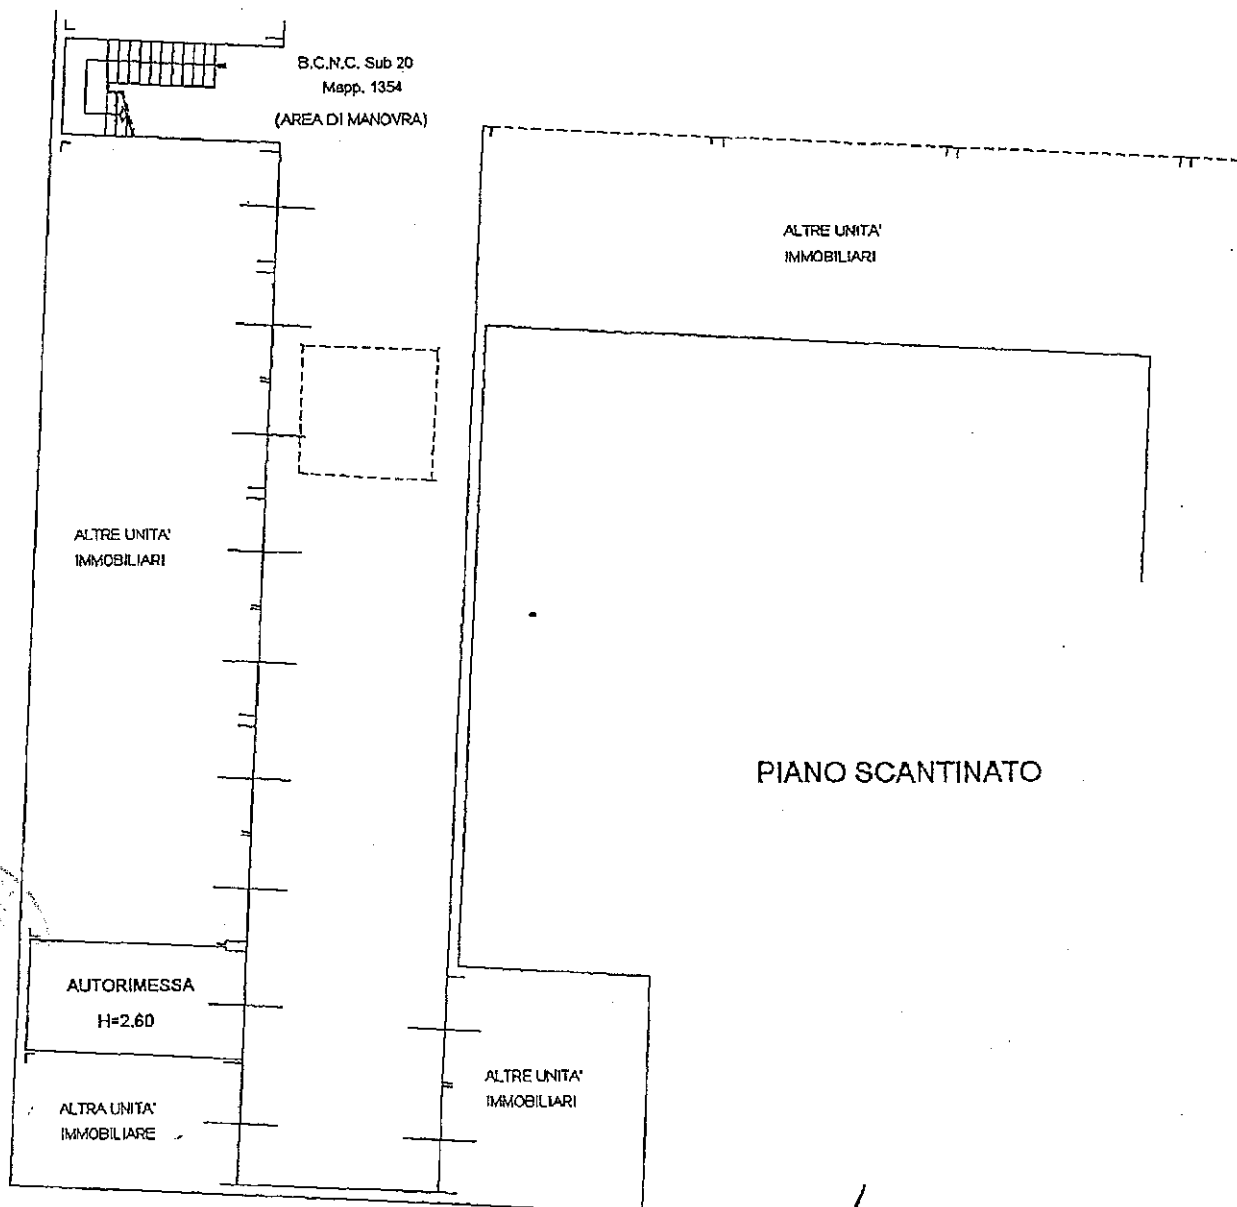

*[Handwritten signature]*

GEOM. RIGO FABRIZIO  
CONSIGLIO GEOMETRI  
PROV. DI VERONA  
N. 1943  
VILLAFRANCA



NORD