

Agenzia del Territorio  
**CATASTO FABBRICATI**  
 Ufficio Provinciale di  
 Verona


Dichiarazione protocollo n. _____ del _____	
Planimetria di u.i.u. in Comune di Valeggio Sul Mincio	
Via Baden Powell Sir Robert _____ civ. _____	
Identificativi Catastali:	Compilata da: Rigo Fabrizio
Sezione:	Isritto all'albo: Geometri
Foglio: 27 / 35	Prov. Verona
Particella: 84 / 1354	N. 1943
Subalterno: 2 / 2	

Scheda n. 1      Scala 1:200


LOTO 2

PIANO TERRA

PIANO SEMINTERRATO

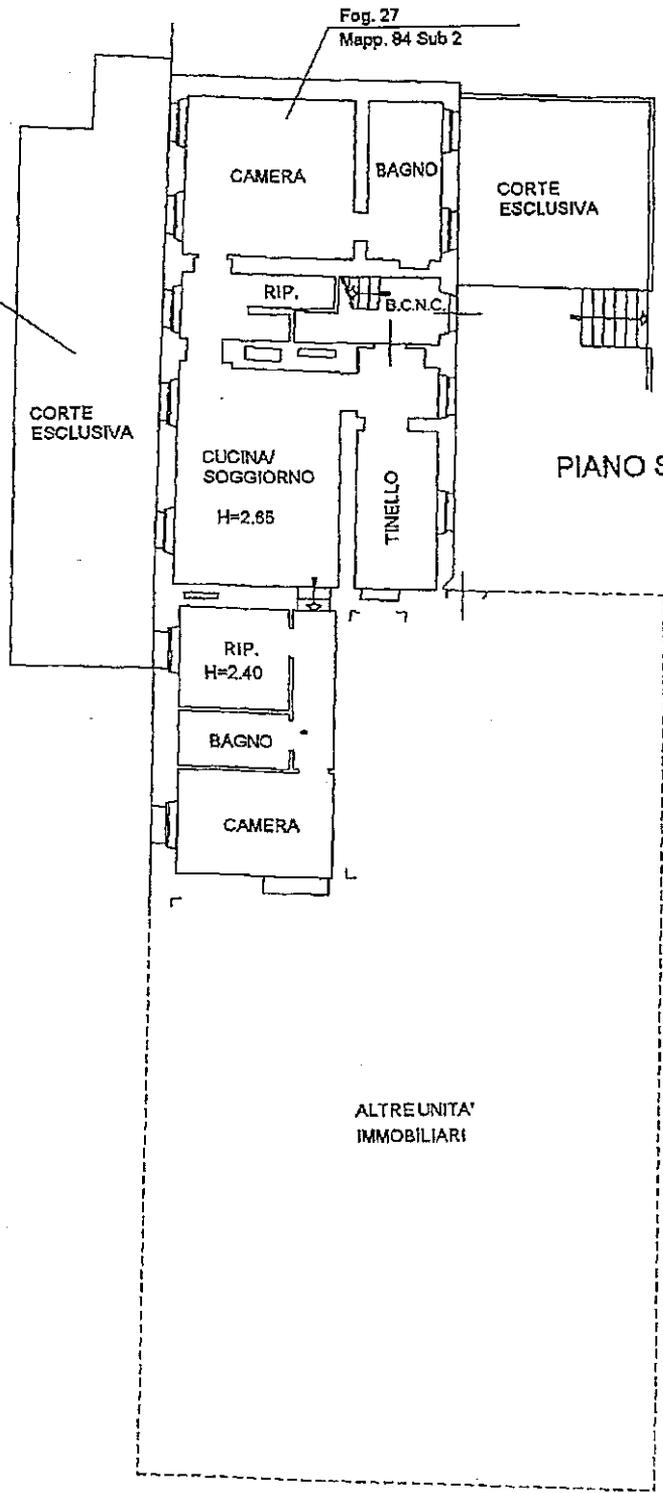

ALTREUNITA'  
 IMMOBILIARI

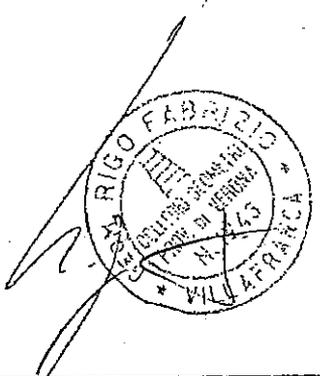

NORD