


Agenzia del Territorio
CATASTO FABBRICATI
Ufficio Provinciale di
Verona

Dichiarazione protocollo n. _____ del _____
Planimetria di u.i.u. in Comune di Valeggio Sul Mincio
Via Baden Powell Sir Robert _____ civ. _____

Identificativi Catastali:
Sezione:
Foglio: 35
Particella: 1354
Subalterno: 32

Compilata da:
Rigo Fabrizio
Iscritto all'albo:
Geometri
Prov. Verona N. 1943

Scheda n. 1 Scala 1:200

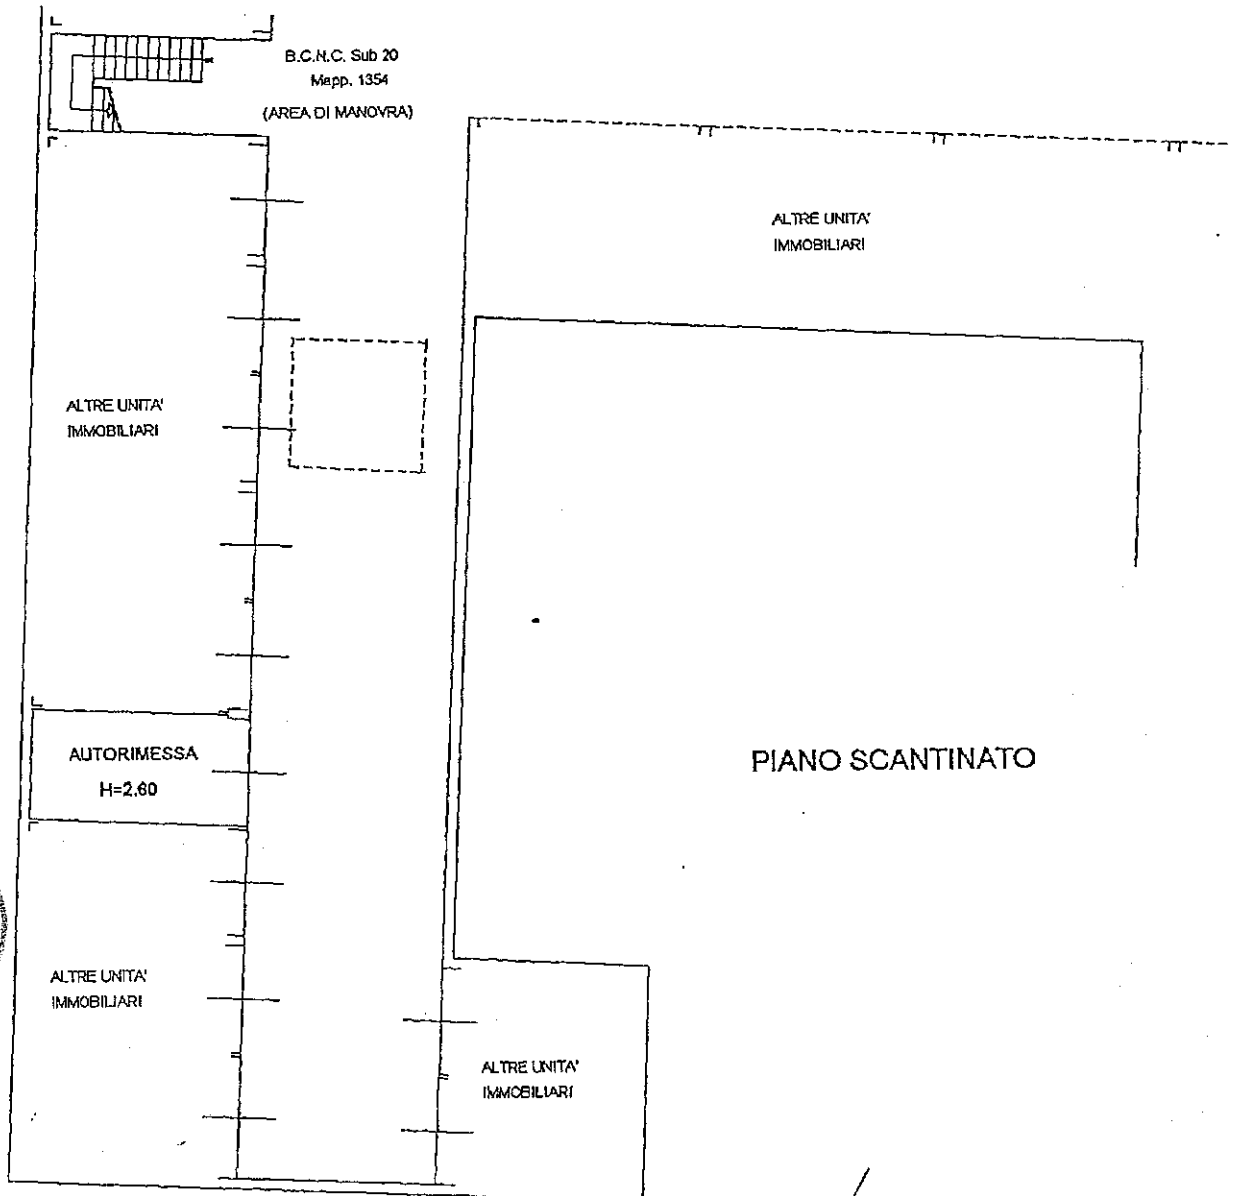

UNILE PER

Rigo
GEOM. RIGO FABRIZIO
COLLEGIO GEOMETRI
PROV. DI VERONA
N. 1943
AFFRANCA
NORD