


Agenzia del Territorio
CATASTO FABBRICATI
Ufficio Provinciale di
Verona

Dichiarazione protocollo n. _____ del _____	
Planimetria di u.i.u. in Comune di Valeggio Sul Mincio	
Via Baden Powell Sir Robert _____ civ. _____	
Identificativi Catastali:	Compilata da: Rigo Fabrizio
Sezione:	Isritto all'albo: Geometri
Foglio: 35	Prov. Verona
Particella: 1354	N. 1943
Subalterno: 34	

Scheda n. 1 Scala 1:200

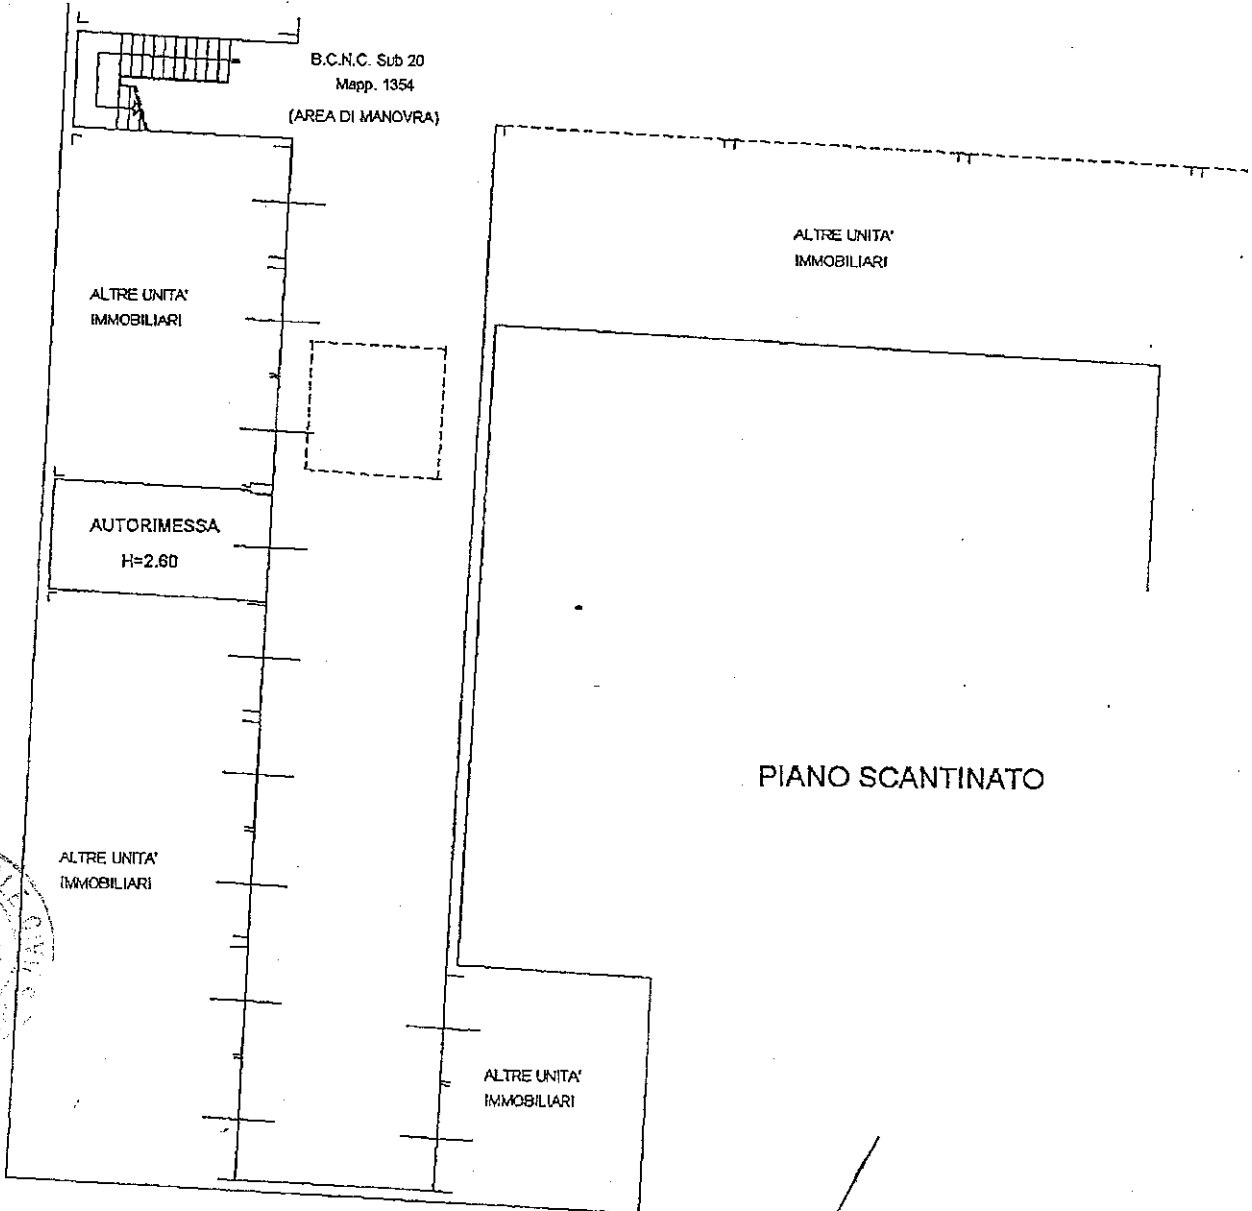

Handwritten signature of the surveyor.

Professional seal of Geom. Rigo Fabrizio, Geometra, Verona, N. 1943.

A circular symbol with a vertical line and a horizontal line, representing a north-south orientation.

NORD