


Agenzia del Territorio
CATASTO FABBRICATI
Ufficio Provinciale di
Verona

Dichiarazione protocollo n. _____ del _____	
Planimetria di u.i.u. in Comune di Valeggio Sul Mincio	
Via Baden Powell Sir Robert _____ civ. _____	
Identificativi Catastali:	Compilata da:
Sezione:	Rigo Fabrizio
Foglio: 35	Isritto all'albo:
Particella: 1354	Geometri
Subalterno: 35	Prov. Verona _____ N. 1943

Scheda n. 1 Scala 1:200

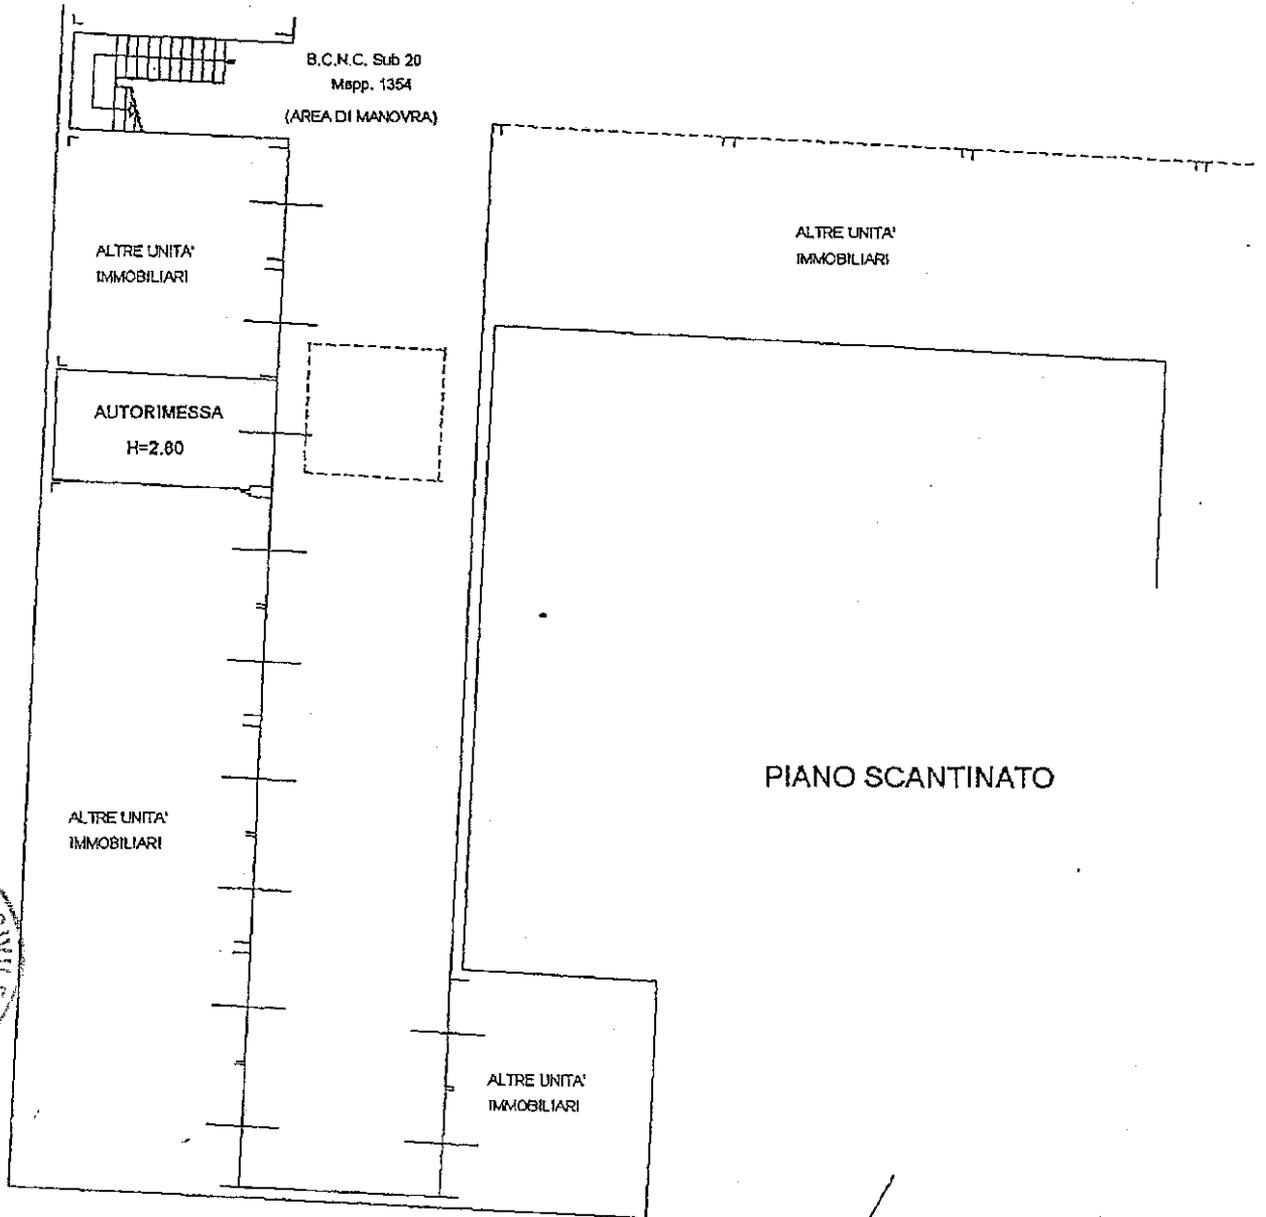

[Handwritten signature]

GEOM. RIGO FABRIZIO
QUALIFICATO GEOMETRA
PROV. DI VERONA
N. 1943
VILLAFRANCA



NORD