



**Agenzia del Territorio**  
**CATASTO FABBRICATI**  
Ufficio Provinciale di  
Verona

Dichiarazione protocollo n. \_\_\_\_\_ del \_\_\_\_\_  
Planimetria di u.i.u. in Comune di Valeggio Sul Mincio  
Via Baden Powell Sir Robert \_\_\_\_\_ civ. \_\_\_\_\_

Identificativi Catastali:  
Sezione:  
Foglio: 35  
Particella: 1354  
Subalterno: 40

Compilata da:  
Rigo Fabrizio  
Iscritto all'albo:  
Geometri  
Prov. Verona N. 1943

Scheda n. 1 Scala 1:200

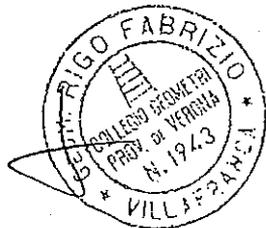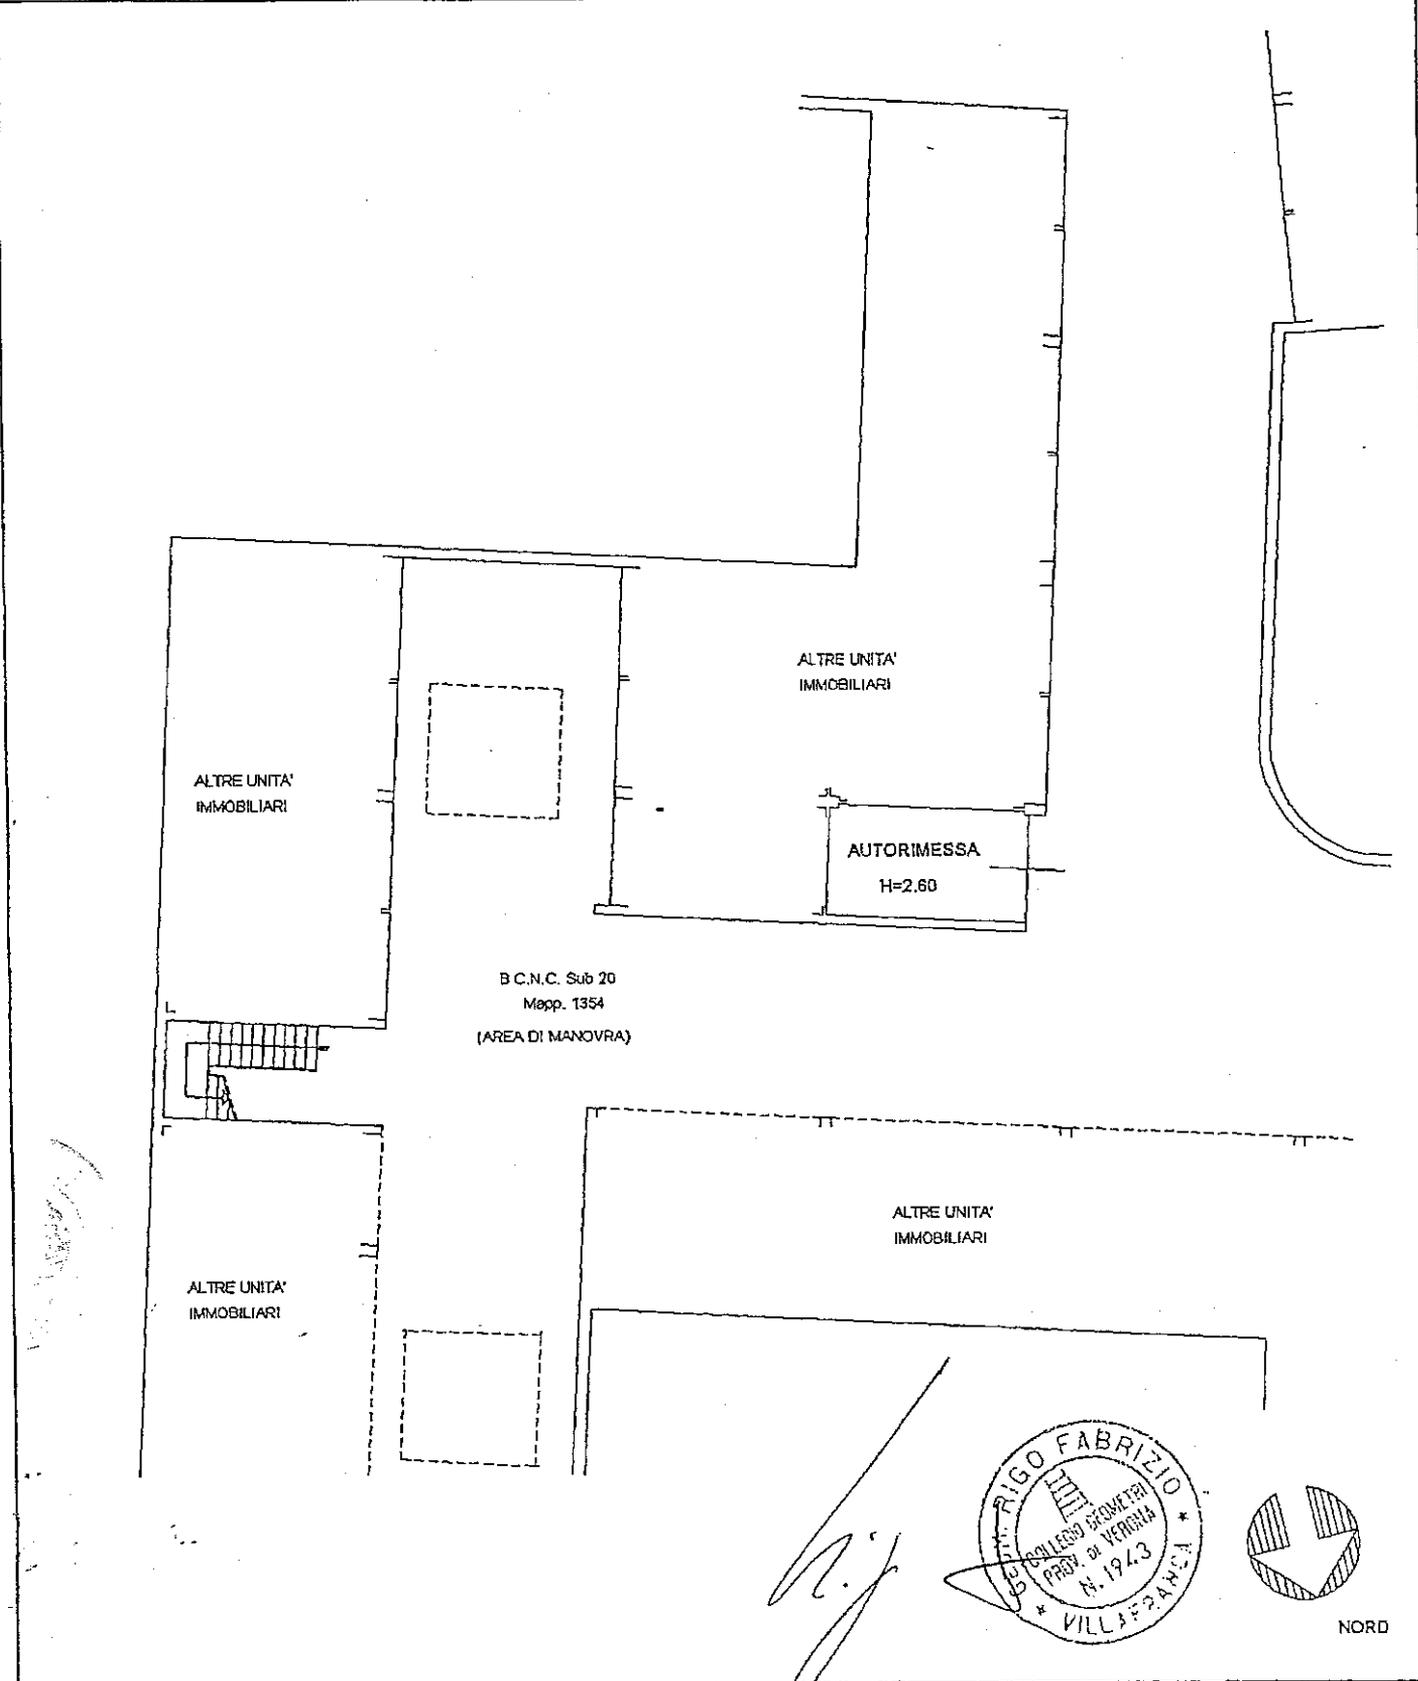

NORD