


**Agenzia del Territorio
CATASTO FABBRICATI
Ufficio Provinciale di
Verona**

Dichiarazione protocollo n. _____ del _____	
Planimetria di u.i.u. in Comune di Valeggio Sul Mincio	
Via Baden Powell Sir Robert _____ civ. _____	
Identificativi Catastali:	Compilata da: Rigo Fabrizio
Sezione:	Isritto all'albo: Geometri
Foglio: 27/35	Prov. Verona
Particella: 84/1354	N. 1943
Subalterno: 5 / 3	

Scheda n. 1 Scala 1:200


LOTTO 3

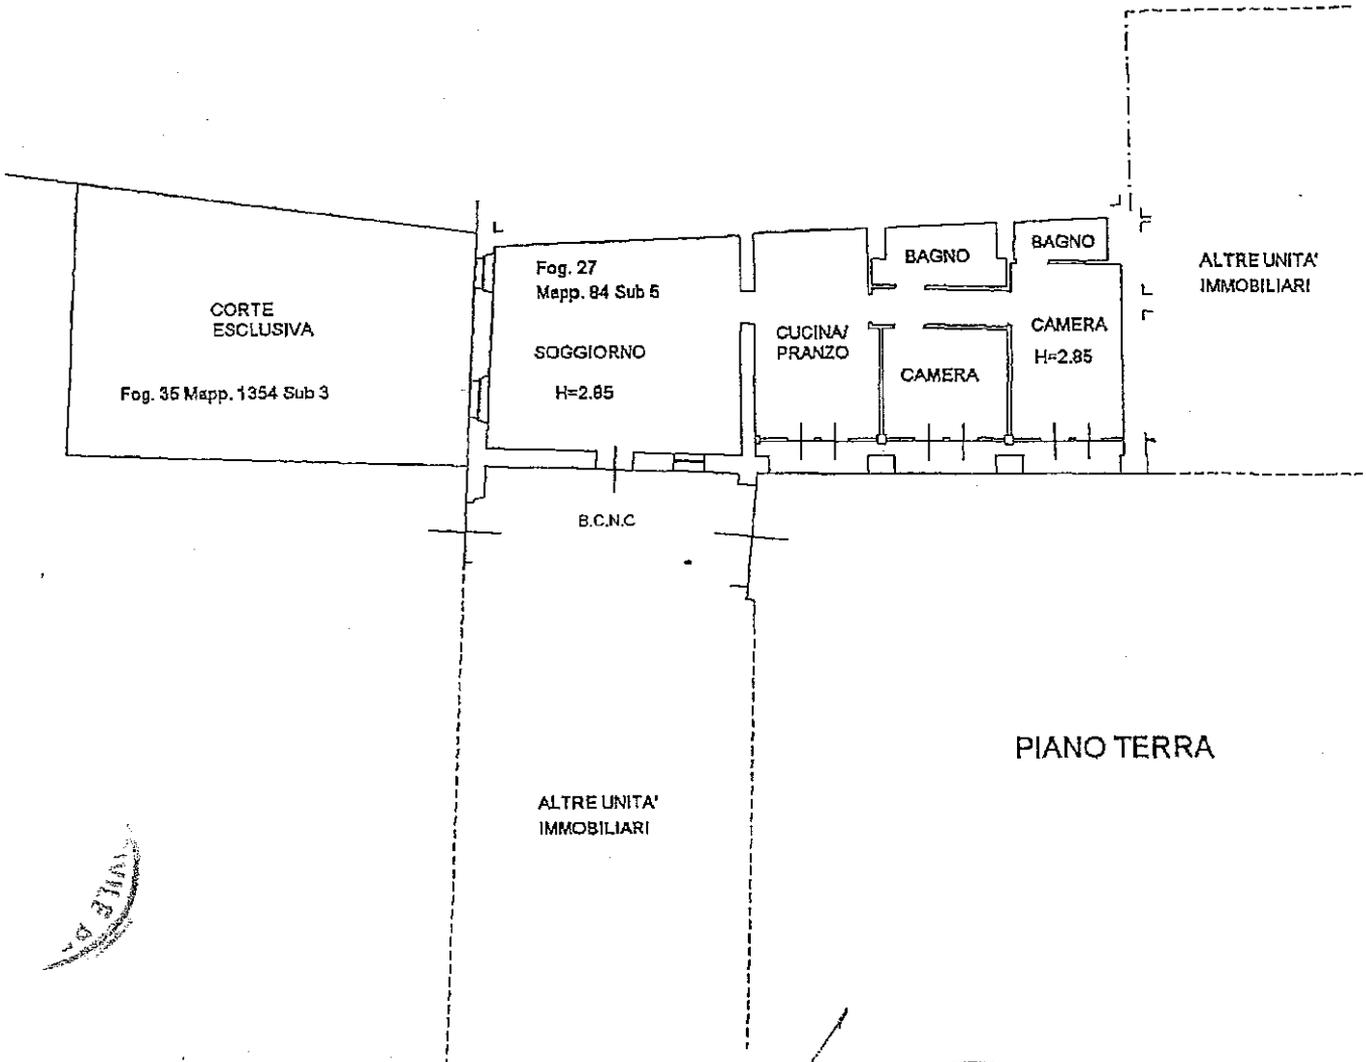

PIANO TERRA

ALTRE UNITA'
IMMOBILIARI

[Handwritten signature]

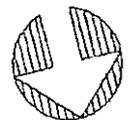

NORD