


Agenzia del Territorio  
**CATASTO FABBRICATI**  
Ufficio Provinciale di  
Verona

Dichiarazione protocollo n. _____ del _____	
Planimetria di u.i.u. in Comune di Valeggio Sul Mincio	
Via Baden Powell Sir Robert _____ civ.	
Identificativi Catastali:	Compilata da:
Sezione:	Rigo Fabrizio
Foglio: 35	Iscritto all'albo:
Particella: 1354	Geometri
Subalterno: 45	Prov. Verona _____ N. 1943

Scheda n. 1      Scala 1:200

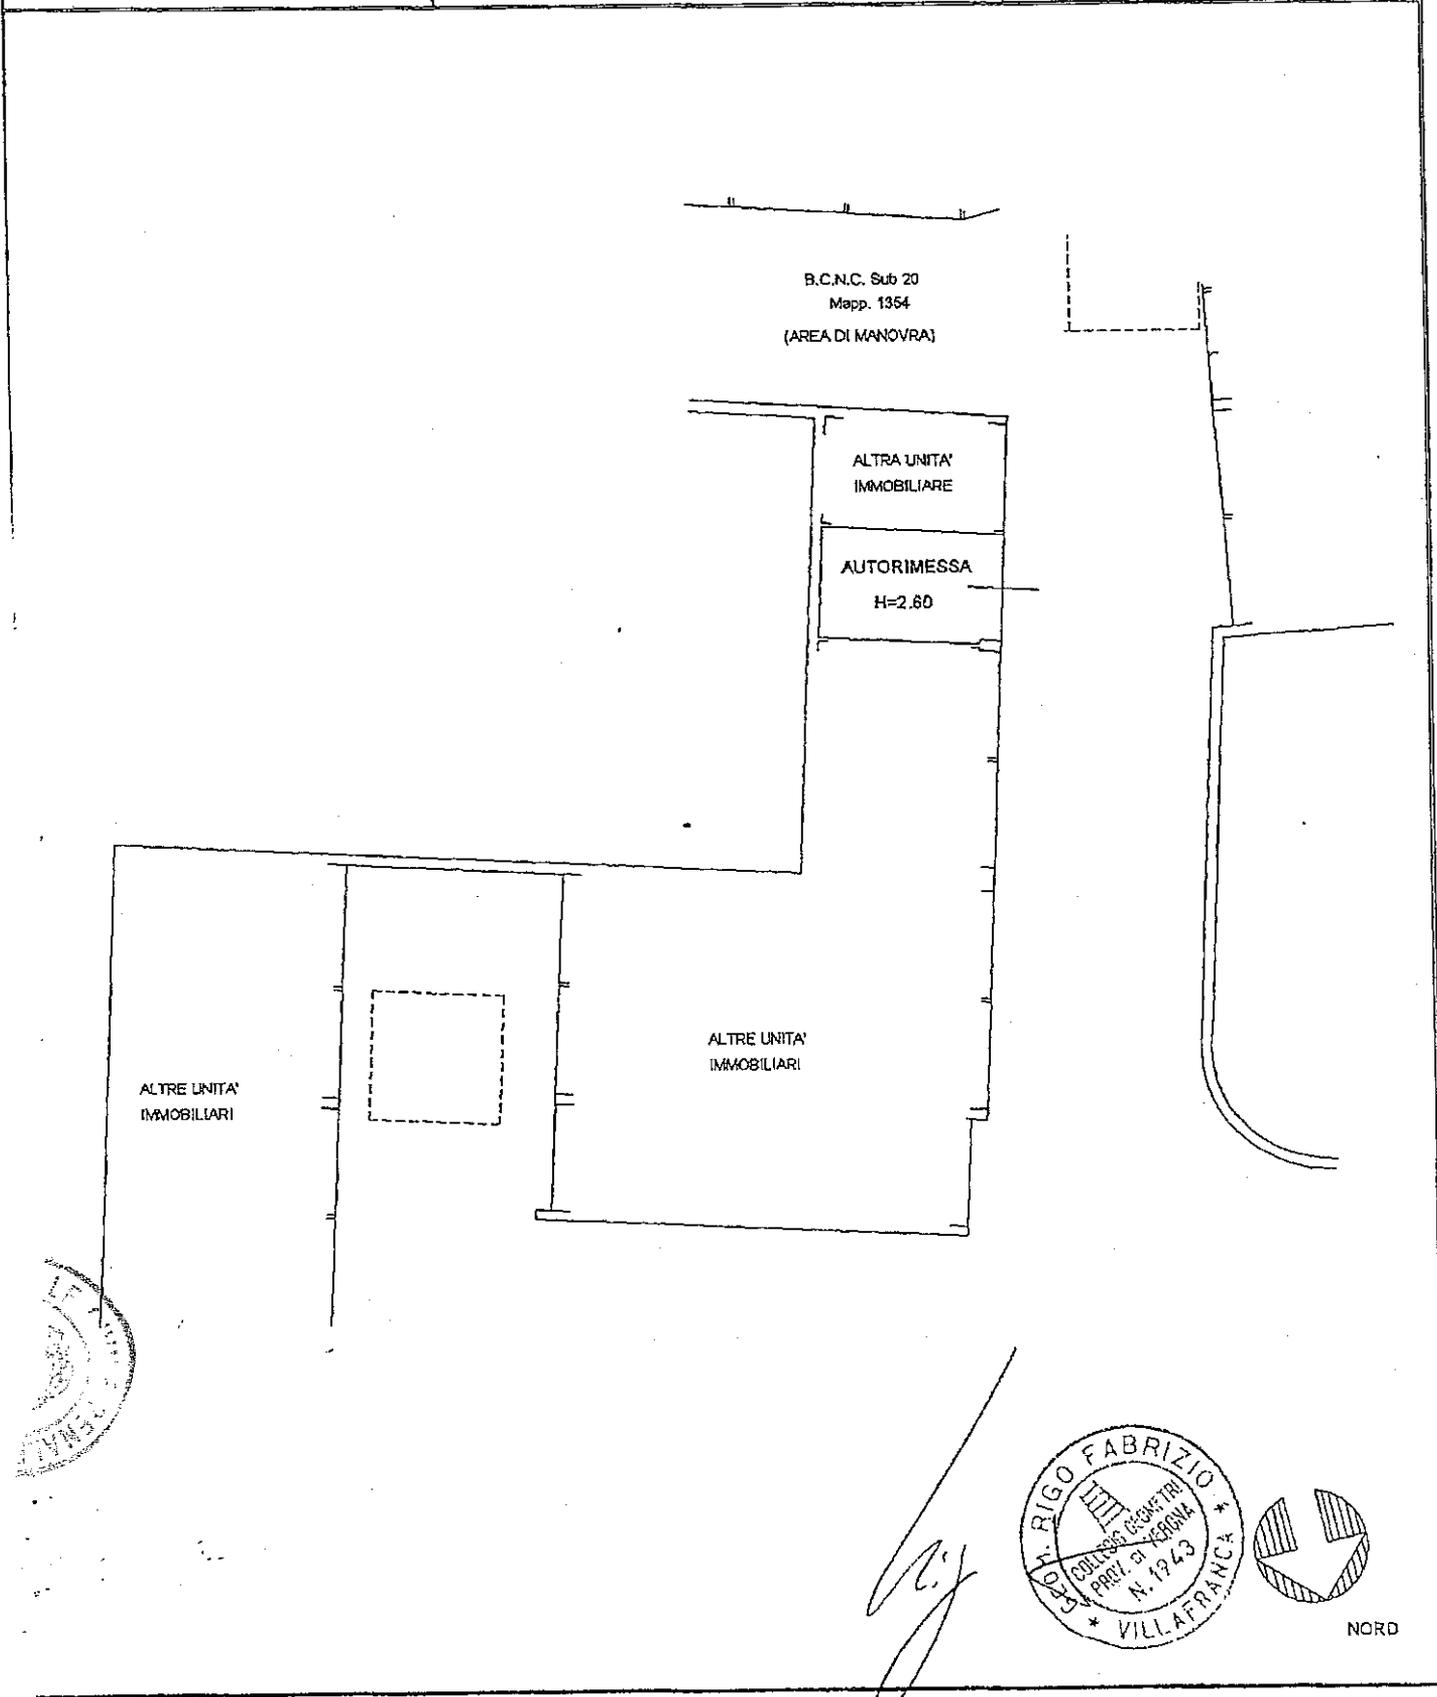

RIGO FABRIZIO  
GEOMETRA  
PROV. DI VERONA  
N. 1943  
VILLAFRANCA



NORD