


**Agenzia del Territorio
CATASTO FABBRICATI
Ufficio Provinciale di
Verona**

Dichiarazione protocollo n. _____ del _____ Planimetria di u.i.u. in Comune di Valeggio Sul Mincio Via Baden Powell Sir Robert _____ civ. _____	
Identificativi Catastali: Sezione: Foglio: 35 Particella: 1354 Subalterno: 47	Compilata da: Rigo Fabrizio Iscritto all'albo: Geometri Prov. Verona N. 1943

Scheda n. 1 Scala 1:200

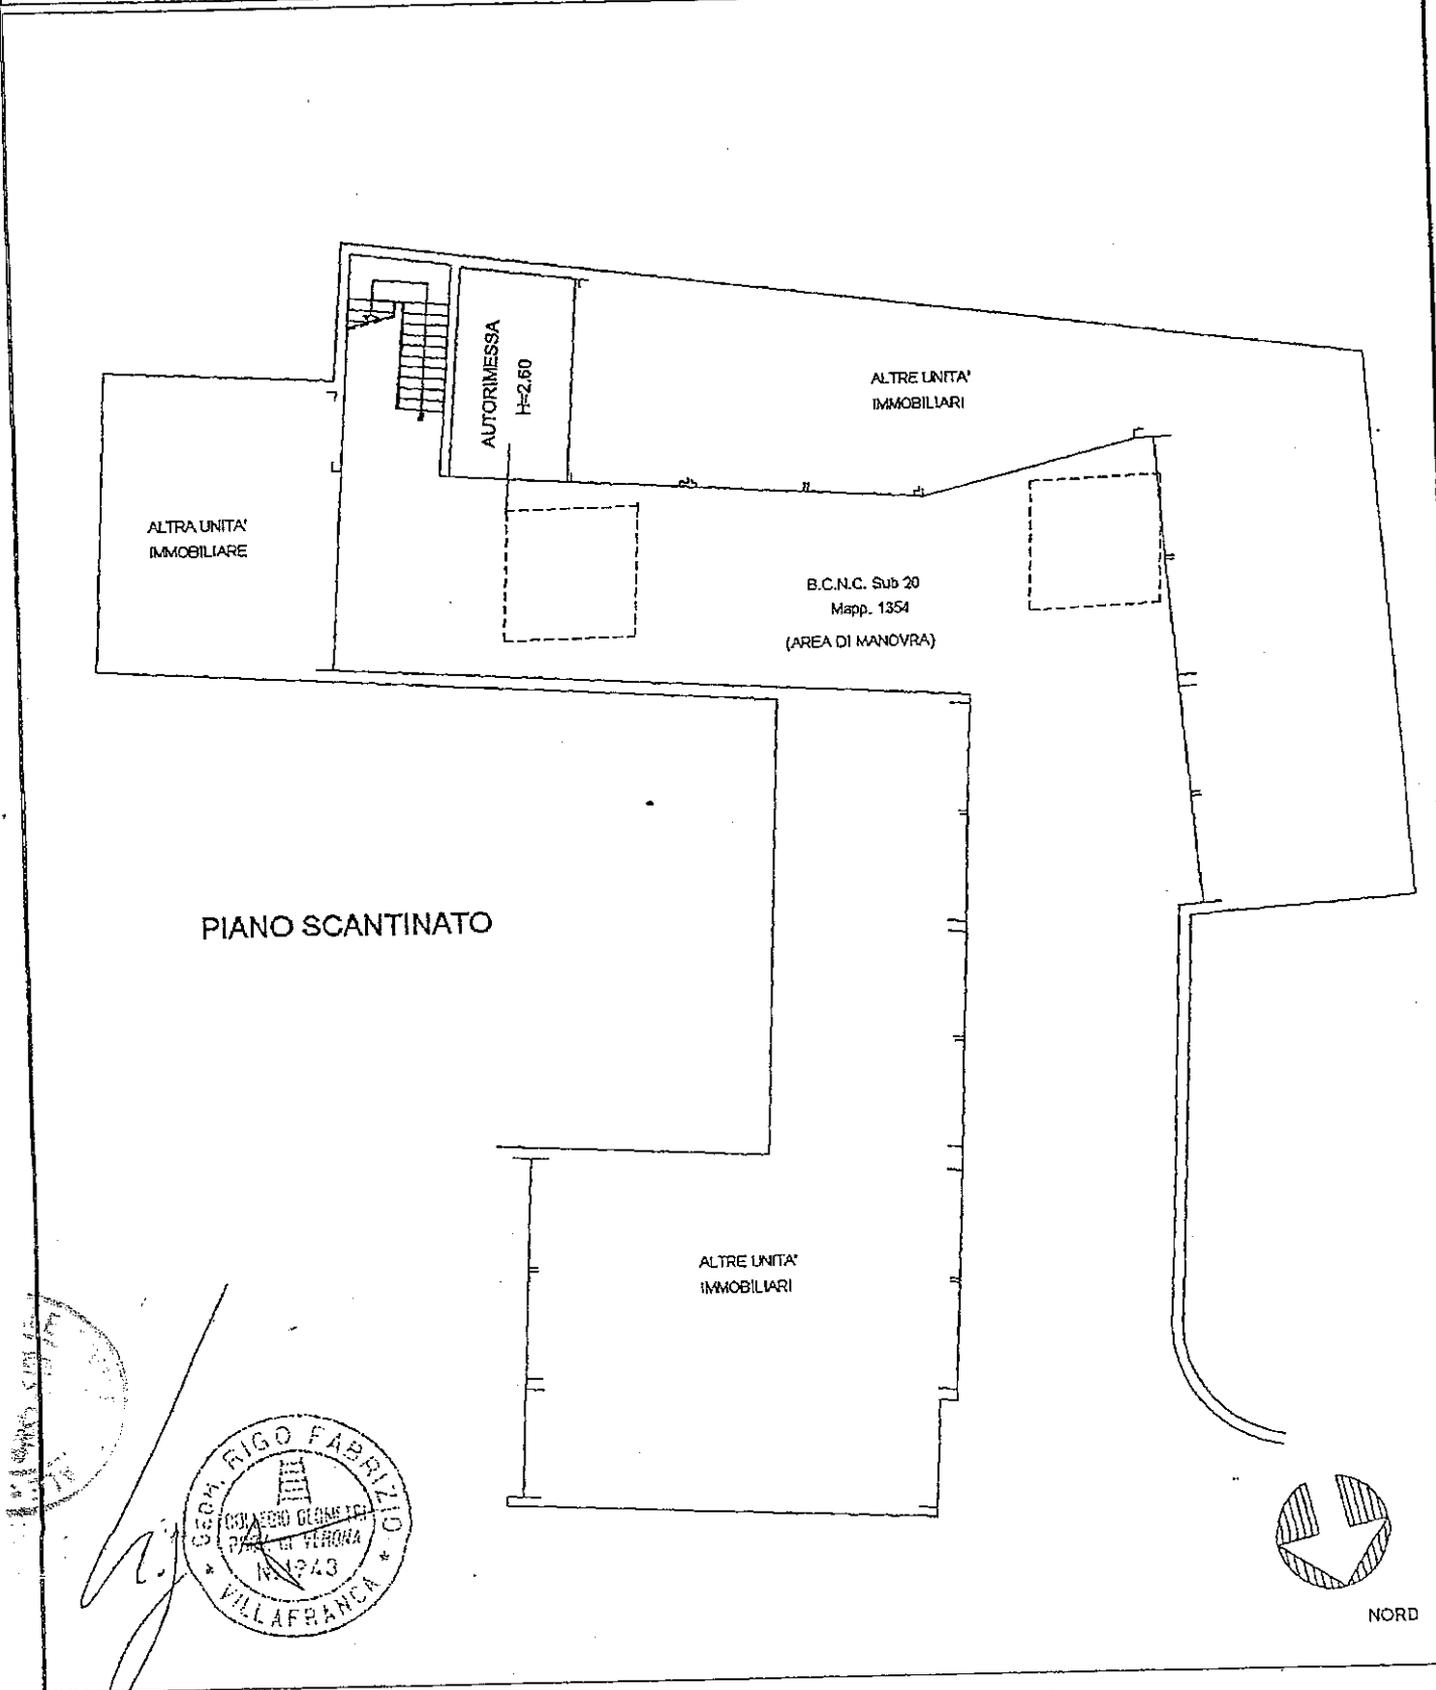

VERONA
1943

