

Agenzia del Territorio
CATASTO FABBRICATI
Ufficio Provinciale di
Verona


Dichiarazione protocollo n. _____ del _____
Planimetria di u.i.u. in Comune di Valeggio Sul Mincio
Via Baden Powell Sir Robert _____ civ. _____

Identificativi Catastali:
Sezione:
Foglio: 27
Particella: 84
Subalterno: 6

Compilata da:
Rigo Fabrizio
Iscritto all'albo:
Geometri
Prov. Verona N. 1943

Scheda n. 1 Scala 1:200


LOGO 4

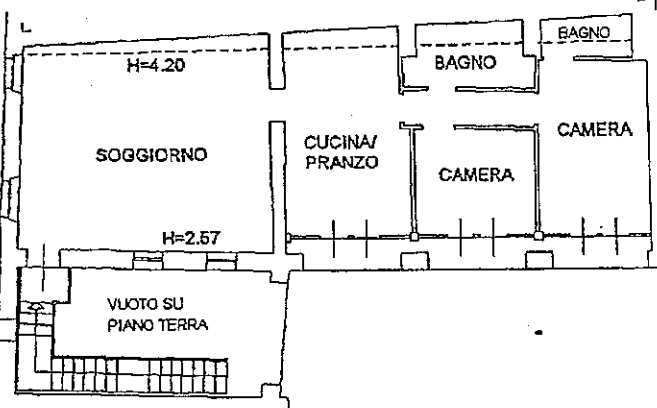

ALTRE UNITA' IMMOBILIARI

PIANO PRIMO

ALTRE UNITA' IMMOBILIARI

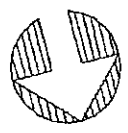

NORD