


Agenzia del Territorio  
**CATASTO FABBRICATI**  
Ufficio Provinciale di  
Verona

Dichiarazione protocollo n. _____ dal _____	
Planimetria di u.i.u. in Comune di Valeggio Sul Mincio	
Via Baden Powell Sir Robert oiv.	
Identificativi Catastali:	Compilata da: Rigo Fabrizio
Sezione:	Isritto all'albo: Geometri
Foglio: 35	Prov. Verona
Particella: 1354	N. 1943
Subalterno: 54	

Scheda n. 1      Scala 1:200

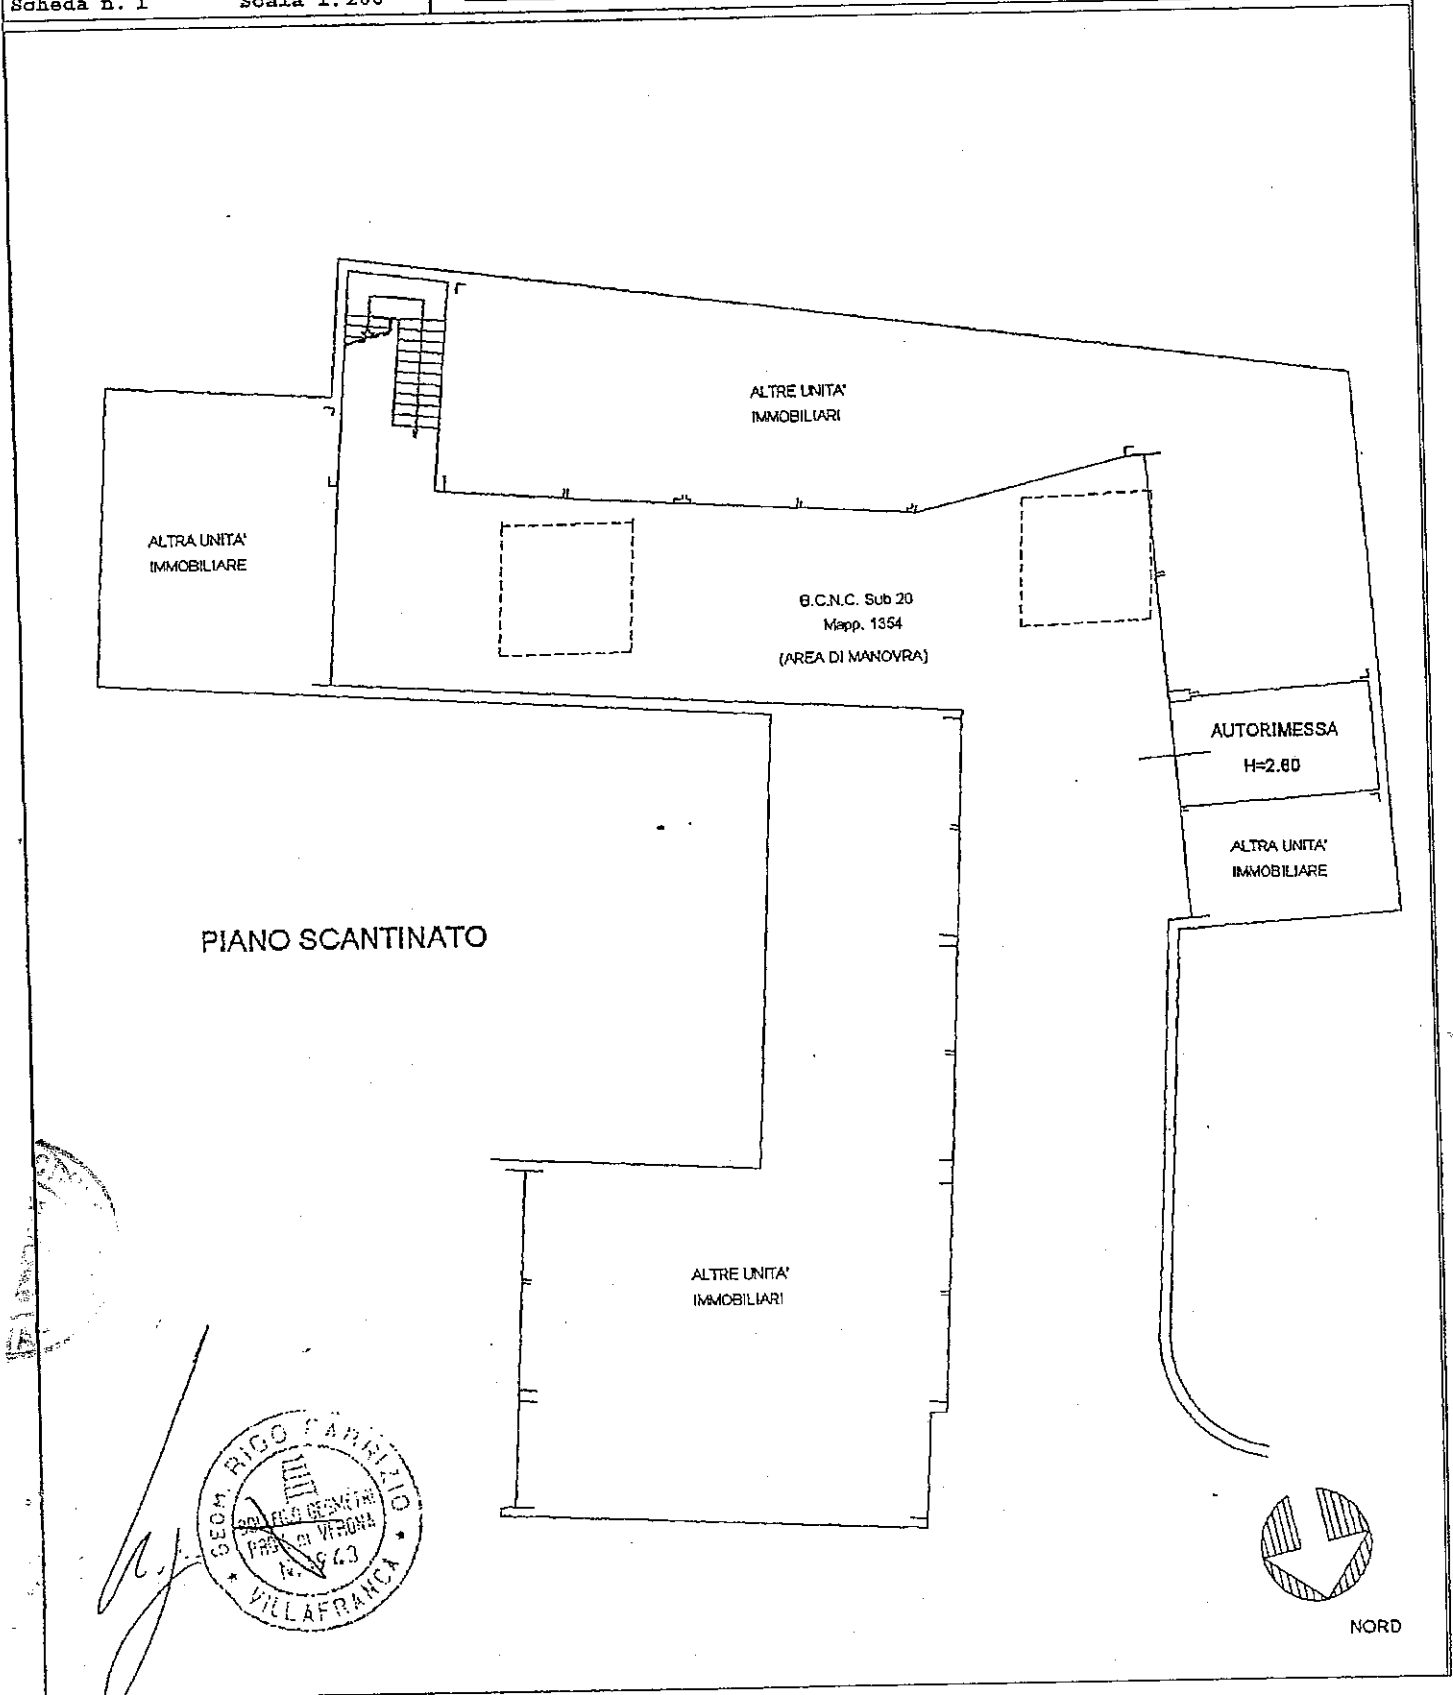

ALTRE UNITA' IMMOBILIARE

ALTRE UNITA' IMMOBILIARI

B.C.N.C. Sub 20  
Mapp. 1354  
(AREA DI MANOVRA)

AUTORIMESSA  
H=2.80

ALTRE UNITA' IMMOBILIARE

PIANO SCANTINATO

ALTRE UNITA' IMMOBILIARI



NORD