


Agenzia del Territorio  
**CATASTO FABBRICATI**  
Ufficio Provinciale di  
Verona


Dichiarazione protocollo n. _____ del _____	
Planimetria di u.i.u. in Comune di Valeggio Sul Mincio	
Via Baden Powell Sir Robert oiv.	
Identificativi Catastali: Sezione: Foglio: 35 Particella: 1354 Subalterno: 55	Compilata da: Rigo Fabrizio Iscritto all'albo: Geometri Prov. Verona N. 1943

Scheda n. 1      Scala 1:200

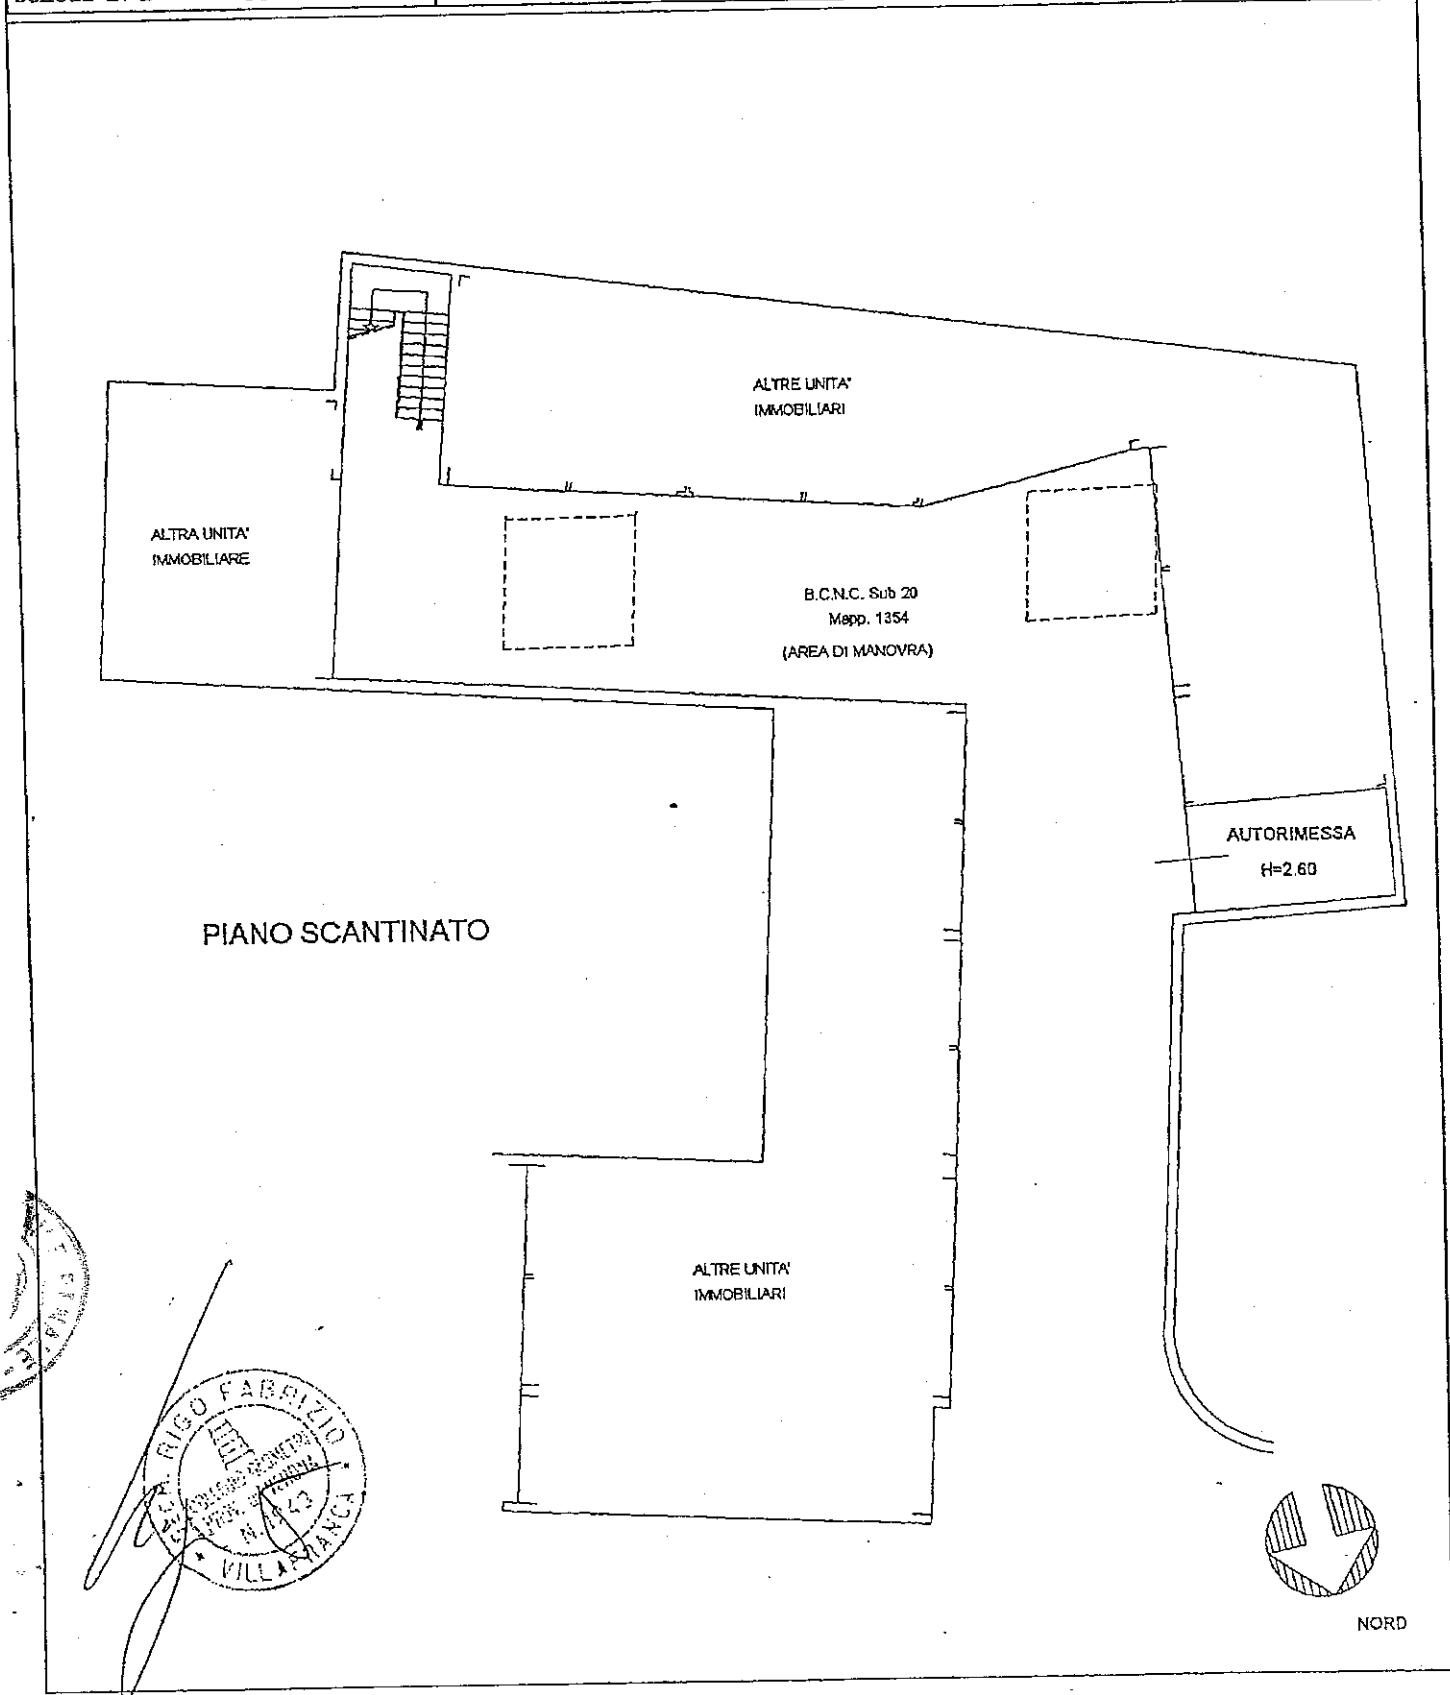

UFFICIO PROVINCIALE DI VERONA

FABRIZIO RIGO  
UFFICIO PROVINCIALE DI VERONA  
N. 1943  
VILLAFRANCA

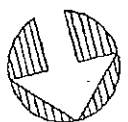

NORD