


Agenzia del Territorio  
**CATASTO FABBRICATI**  
Ufficio Provinciale di  
Verona

Dichiarazione protocollo n. _____ del _____	
Planimetria di u.i.u. in Comune di Valeggio Sul Mincio	
Via Baden Powell Sir Robert _____ civ. _____	
Identificativi Catastali: Sezione: Foglio: 35 Particella: 1354 Subalterno: 56	Compilata da: Rigo Fabrizio Iscritto all'albo: Geometri Prov. Verona N. 1943

Scheda n. 1      Scala 1:200

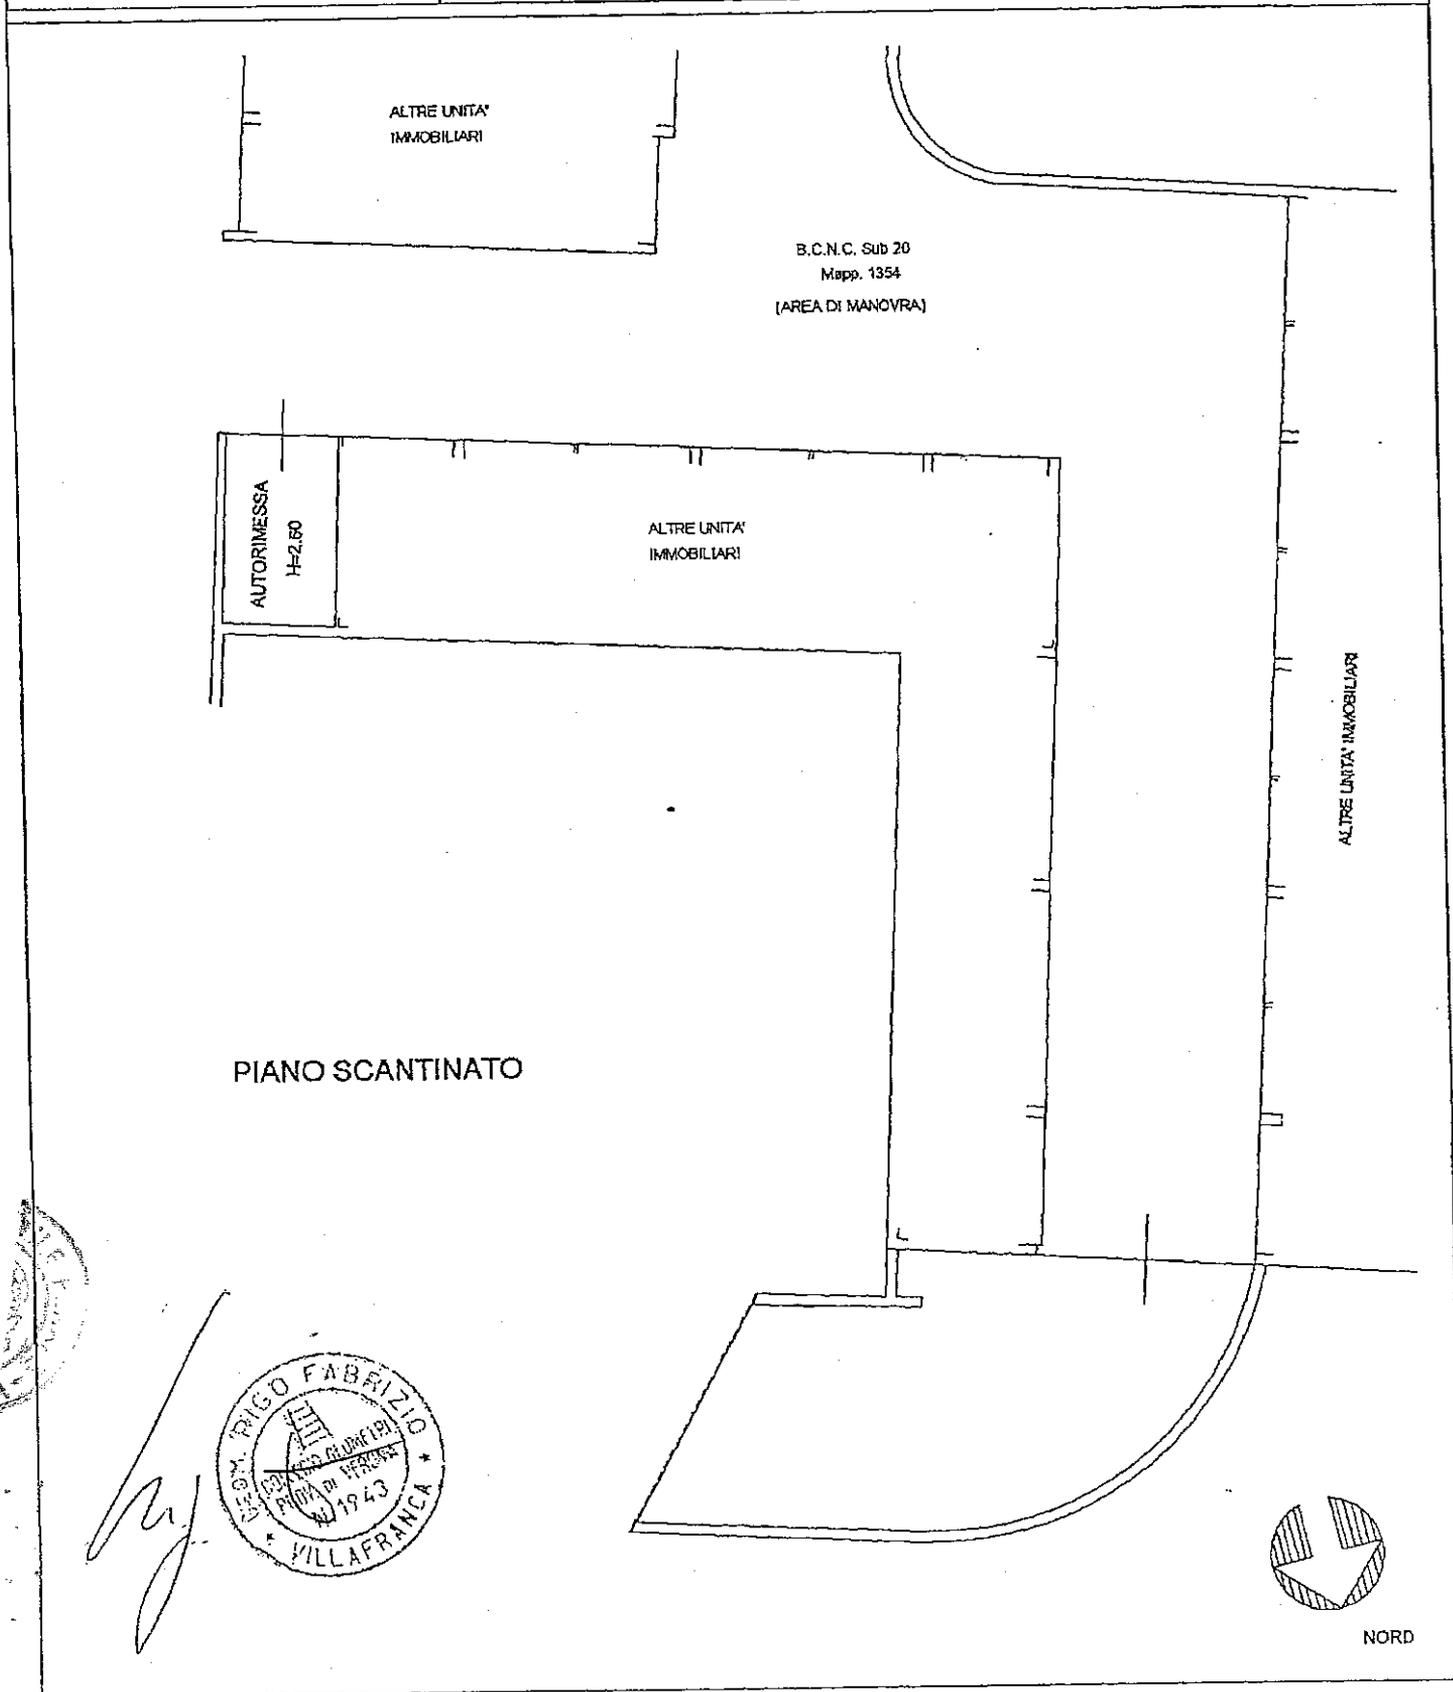

VERONA

