


**Agenzia del Territorio  
CATASTO FABBRICATI  
Ufficio Provinciale di  
Verona**

Dichiarazione protocollo n. _____ del _____ Planimetria di u.i.u. in Comune di Valeggio Sul Mincio Via Baden Powell Sir Robert _____ civ. _____	
Identificativi Catastali: Sezione: Foglio: 35 Particella: 1354 Subalterno: 57	Compilata da: Rigo Fabrizio Isritto all'albo: Geometri Prov. Verona N. 1943

Scheda n. 1      Scala 1:200

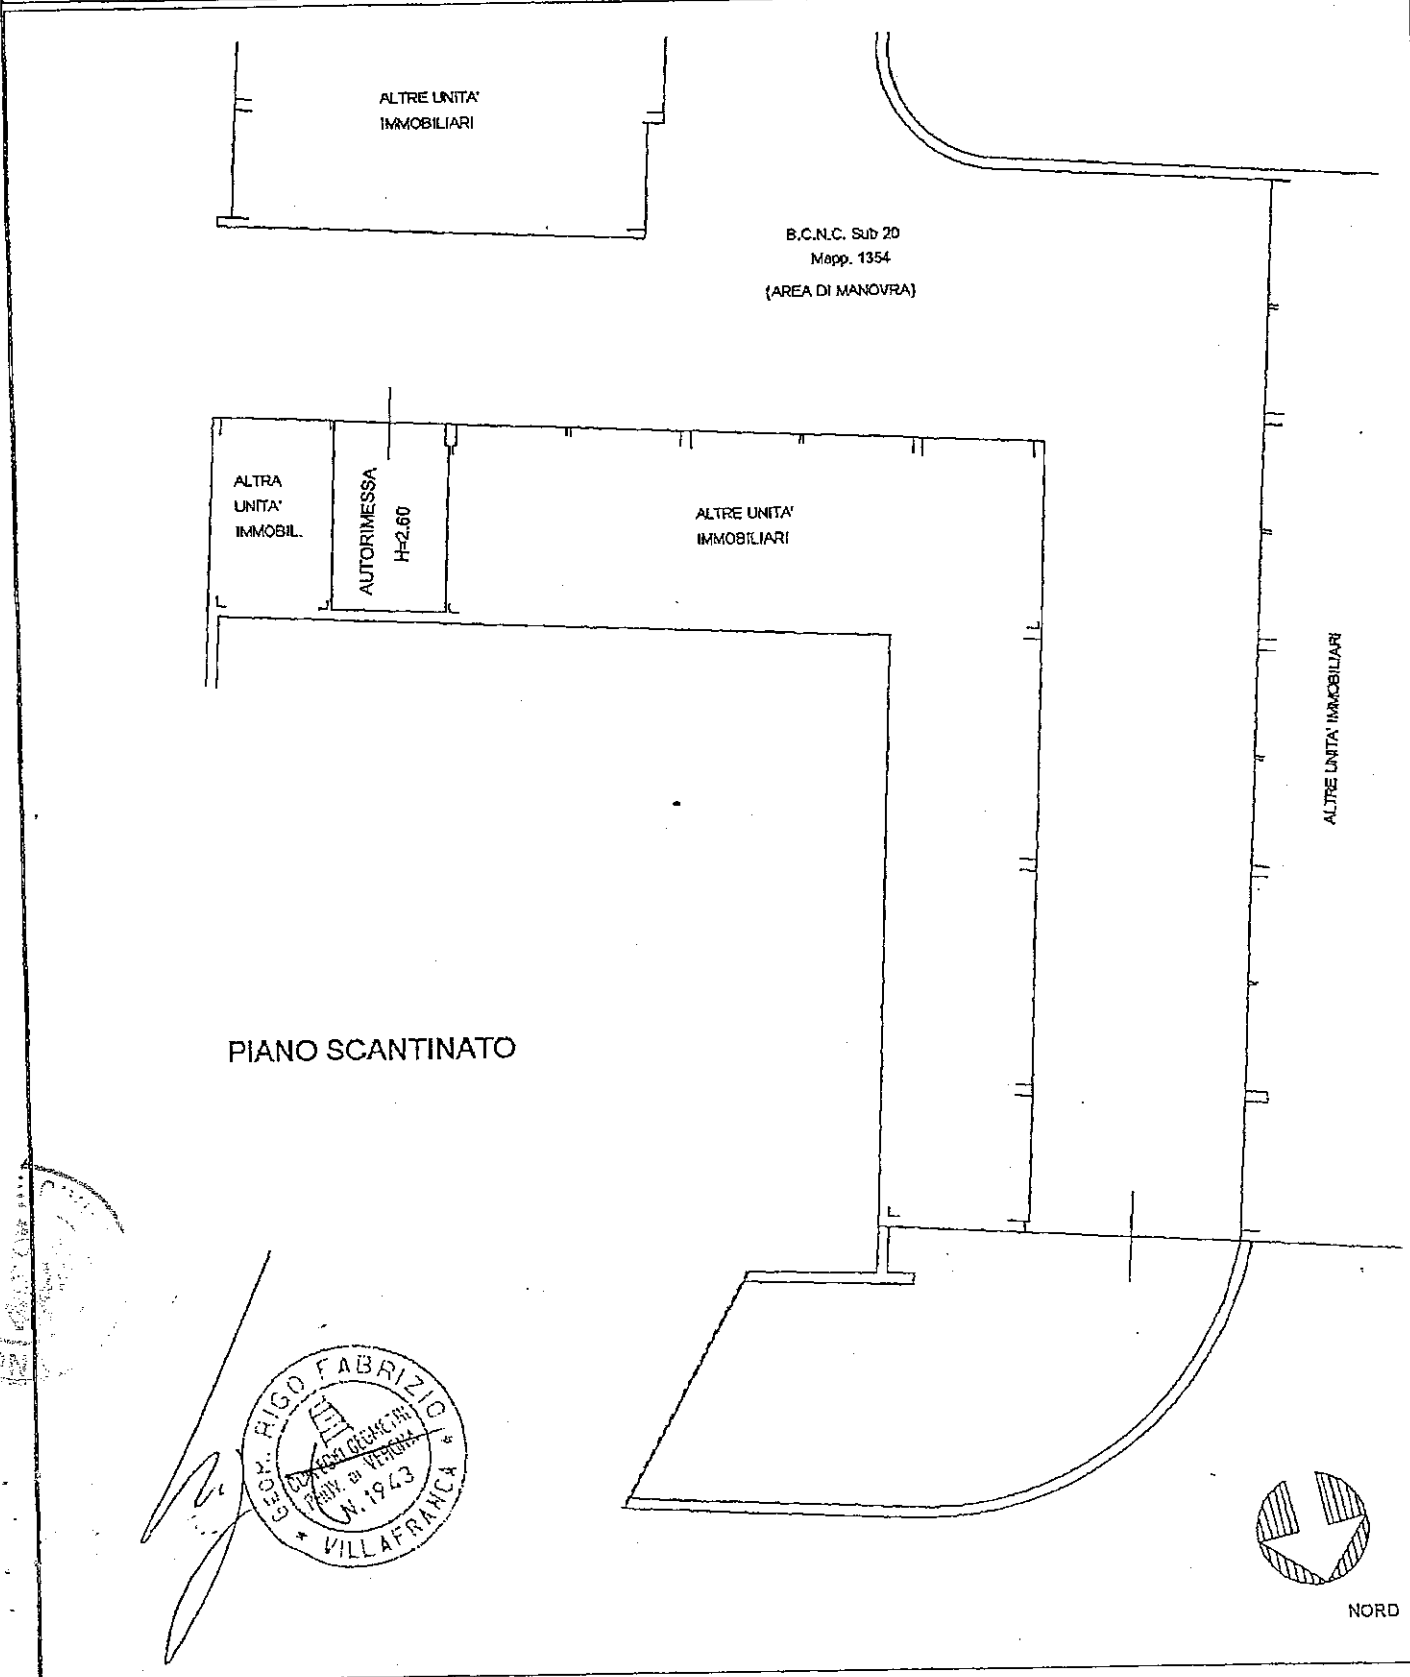

*[Handwritten signature]*  
**GEOM. RIGO FABRIZIO**  
DIRETTORE GENERALE  
UFFICIO PROVINCIALE  
CATASTO FABBRICATI  
VERONA  
N. 1943  
VILLAFRANCA

