


Agenzia del Territorio
CATASTO FABBRICATI
Ufficio Provinciale di
Verona

Dichiarazione protocollo n. _____ del _____	
Planimetria di u.i.u. in Comune di Valeggio Sul Mincio	
Via Baden Powell Sir Robert _____ civ. _____	
Identificativi Catastali: Sezione: Foglio: 27 Particella: 84 Subalterno: 7	Compilata da: Rigo Fabrizio Iscritto all'albo: Geometri Prov. Verona N. 1943

Scheda n. 1 Scala 1:200

Lotto 5

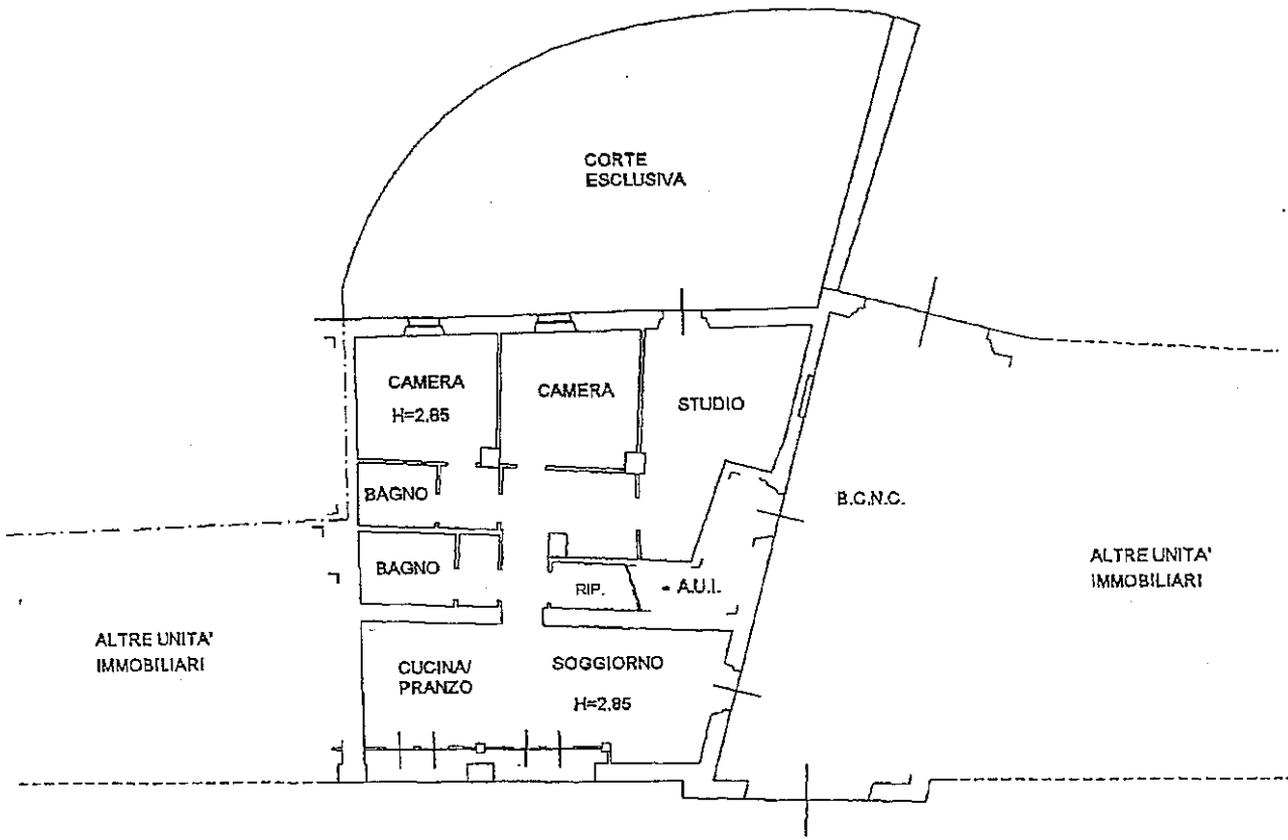

PIANO TERRA

Rigo



NORD