


**Agenzia del Territorio
CATASTO FABBRICATI
Ufficio Provinciale di
Verona**

| | |
|--|--------------------------------|
| Dichiarazione protocollo n. _____ del _____ | |
| Planimetria di u.i.u. in Comune di Valeggio Sul Mincio | |
| Vicolo Custoza _____ civ. _____ | |
| Identificativi Catastali: | Compilata da: Rigo Fabrizio |
| Sezione: | Isritto all'albo: Geometri |
| Foglio: 27 | Prov. Verona |
| Particella: 84 | N. 1943 |
| Subalterno: 28 | |

Scheda n. 1 Scala 1:200

PIANO TERRA

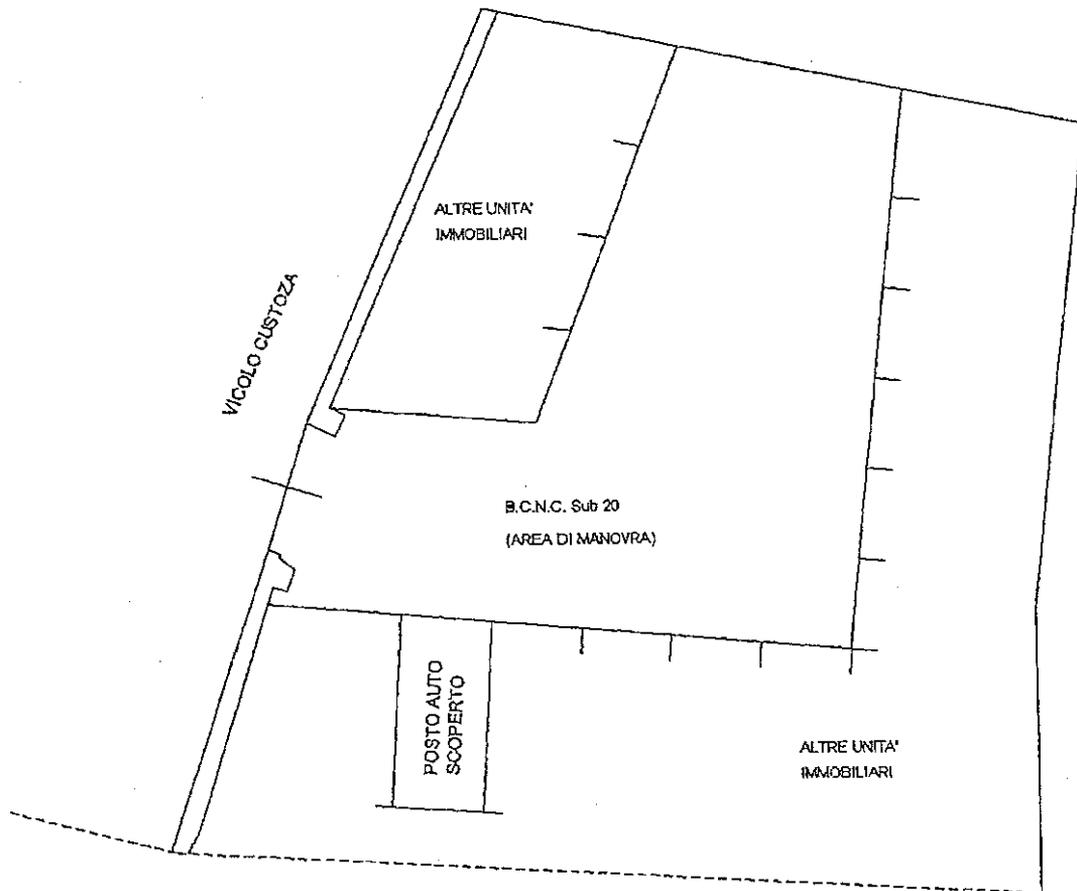

ALTRE UNITA'
IMMOBILIARI

MILE P...

[Handwritten signature]



NORD