

Agenzia del Territorio
CATASTO FABBRICATI
Ufficio Provinciale di
Verona


Dichiarazione protocollo n. _____ del _____
Planimetria di u.i.u. in Comune di Valeggio Sul Mincio
Vicolo Custoza _____ div. _____

Identificativi Catastali:
Sezione: _____
Foglio: 27
Particella: 84
Subalterno: 29


Compilata da:
Rigo Fabrizio
Iscritte all'albo:
Geometri
Prov. Verona N. 1943

Scheda n. 1 Scala 1:200

PIANO TERRA

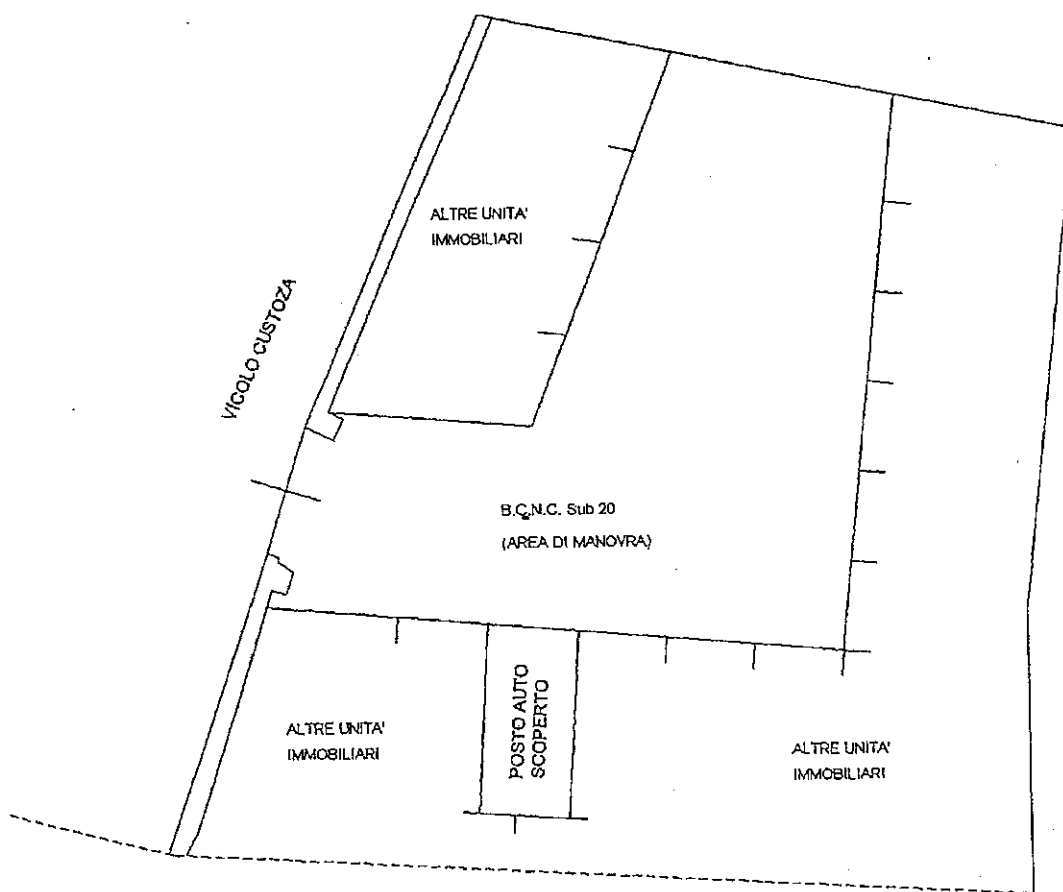

ALTRE UNITA'
IMMOBILIARI

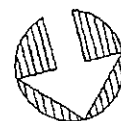

NORD