


Agenzia del Territorio
CATASTO FABBRICATI
Ufficio Provinciale di
Verona

Dichiarazione protocollo n. _____ del _____	
Planimetria di u.i.u. in Comune di Valeggio Sul Mincio	
Vicolo Custoza _____ civ. _____	
Identificativi Catastali:	Compilata da:
Sezione:	Rigo Fabrizio
Foglio: 27	Iscritto all'albo:
Particella: 84	Geometri
Subalterno: 31	Prov. Verona _____ N. 1943

Scheda n. 1 Scala 1:200

PIANO TERRA

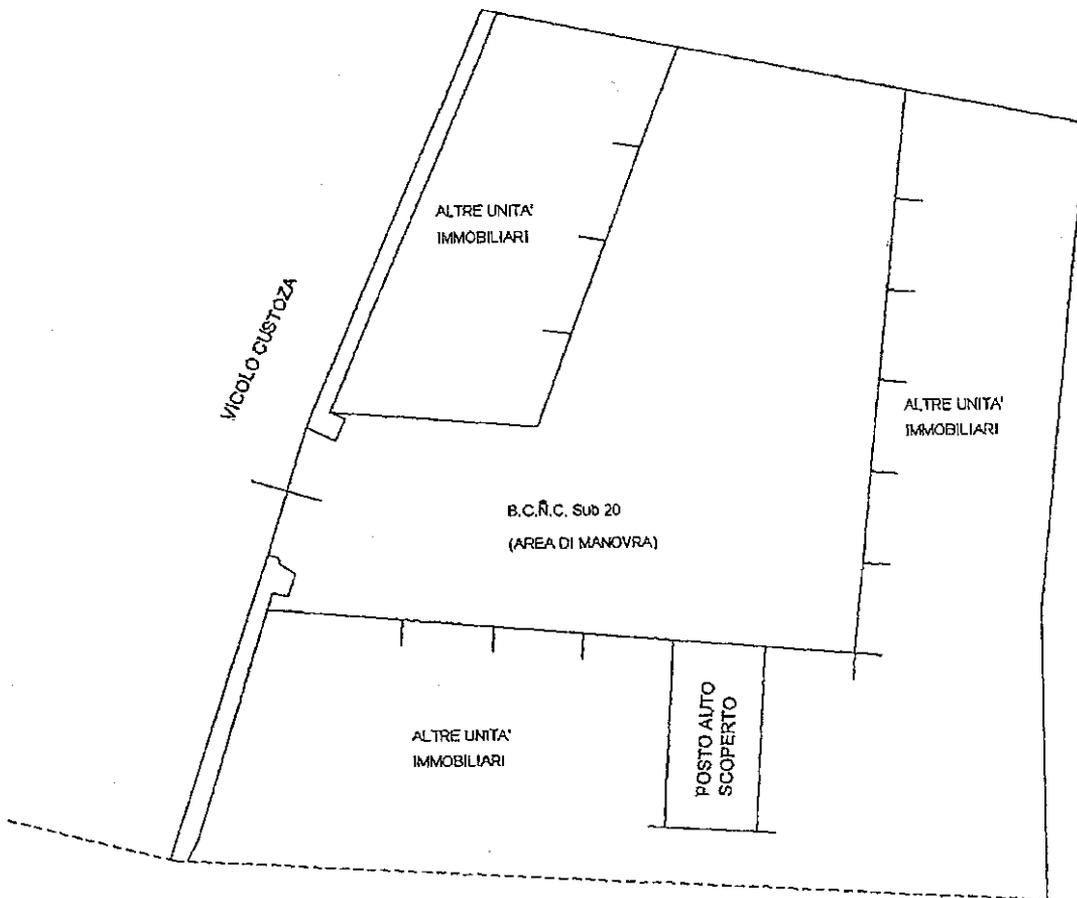

ALTRE UNITA'
IMMOBILIARI

[Handwritten signature]

GEOM. RIGO FABRIZIO
INGEGNERE
PUBBLICISTA
PROV. DI VERONA
N. 1943
VILLAFRANCA



NORD