


Agenzia del Territorio  
**CATASTO FABBRICATI**  
Ufficio Provinciale di  
Verona

Dichiarazione protocollo n. _____ del _____	
Planimetria di u.i.u. in Comune di Valeggio Sul Mincio	
Vicolo Custoza	civ. _____
Identificativi Catastali: Sezione: Foglio: 27 Particella: 84 Subalterno: 32	Compilata da: Rigo Fabrizio Iscritto all'albo: Geometri Prov. Verona
N. 1943	

Scheda n. 1      Scala 1:200

PIANO TERRA

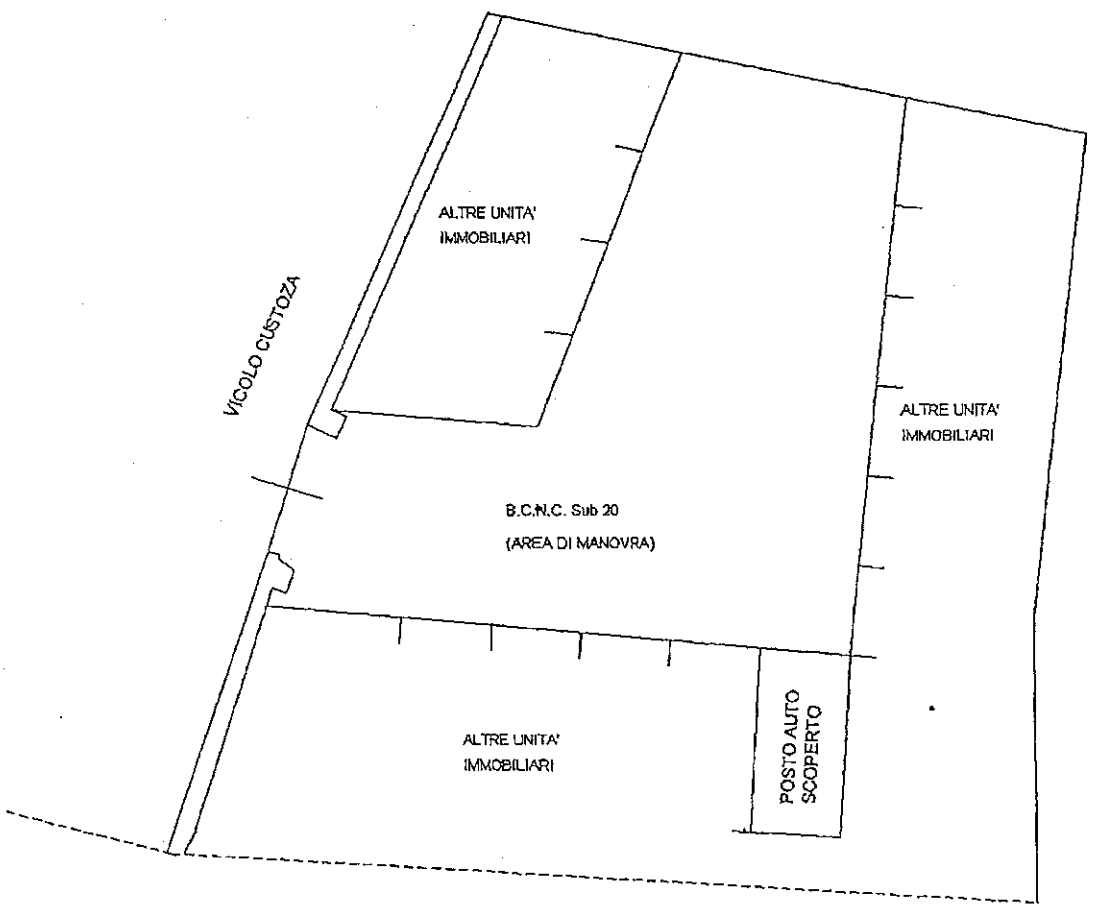

ALTRE UNITA'  
IMMOBILIARI



NORD