


Agenzia del Territorio
CATASTO FABBRICATI
Ufficio Provinciale di
Verona

| | |
|---|---|
| Dichiarazione protocollo n. _____ del _____ | |
| Planimetria di u.i.u. in Comune di Valeggio Sul Mincio | |
| Vicolo Custoza _____ civ. _____ | |
| Identificativi Catastali: Sezione: Foglio: 27 Particella: 84 Subalterno: 37 | Compilata da: Rigo Fabrizio Iscritto all'albo: Geometri Prov. Verona N. 1943 |

Scheda n. 1 Scala 1:200

PIANO TERRA

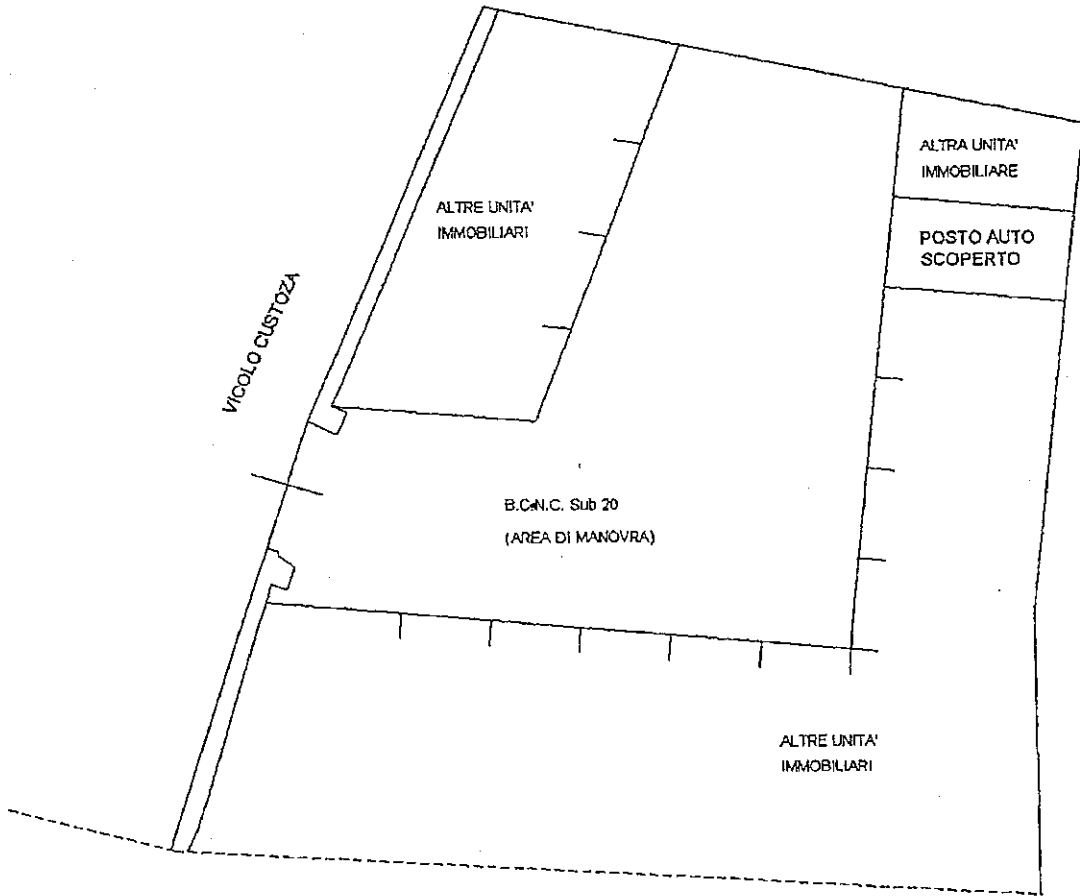

ALTRE UNITA'
IMMOBILIARI

Rigo
FABRIZIO
COLLEGA GEOMETRI
PROV. DI VERONA
N. 1943
VILLAFRANCA



NORD