


Agenzia del Territorio
CATASTO FABBRICATI
Ufficio Provinciale di
Verona

Dichiarazione protocollo n. _____ del _____	
Planimetria di u.i.u. in Comune di Valeggio Sul Mincio	
Vicolo Custoza _____ civ. _____	
Identificativi Catastali: Sezione: Foglio: 27 Particella: 84 Subalterno: 38	Compilata da: Rigo Fabrizio Iscritto all'albo: Geometri Prov. Verona N. 1943

Scheda n. 1 Scala 1:200


PIANO TERRA

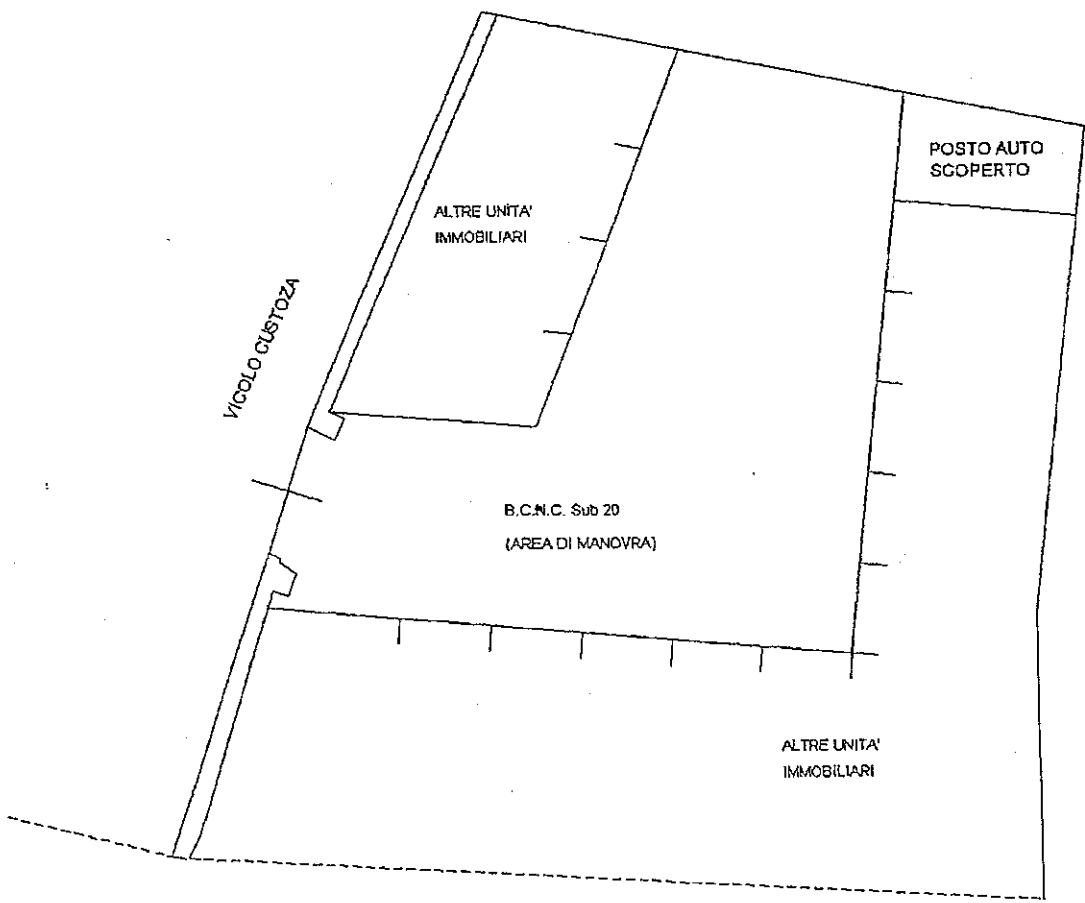

ALTRE UNITA'
IMMOBILIARI



[Handwritten Signature]
M. RIGO FABRIZIO
ALBO GEOMETRI
PROV. DI VERONA
N. 1943
VILLAFRANCA

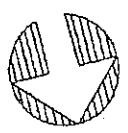

NORD