


Agenzia del Territorio  
**CATASTO FABBRICATI**  
Ufficio Provinciale di  
Verona

Dichiarazione protocollo n. _____ del _____	
Planimetria di u.i.u. in Comune di Valeggio Sul Mincio	
Vicolo Custoza _____ civ. _____	
Identificativi Catastali:	Compilata da:
Sezione:	Rigo Fabrizio
Foglio: 27	Isritto all'albo:
Particella: 84	Geometri
Subalterno: 39	Prov. Verona _____ N. 1943

Scheda n. 1      Scala 1:200

PIANO TERRA

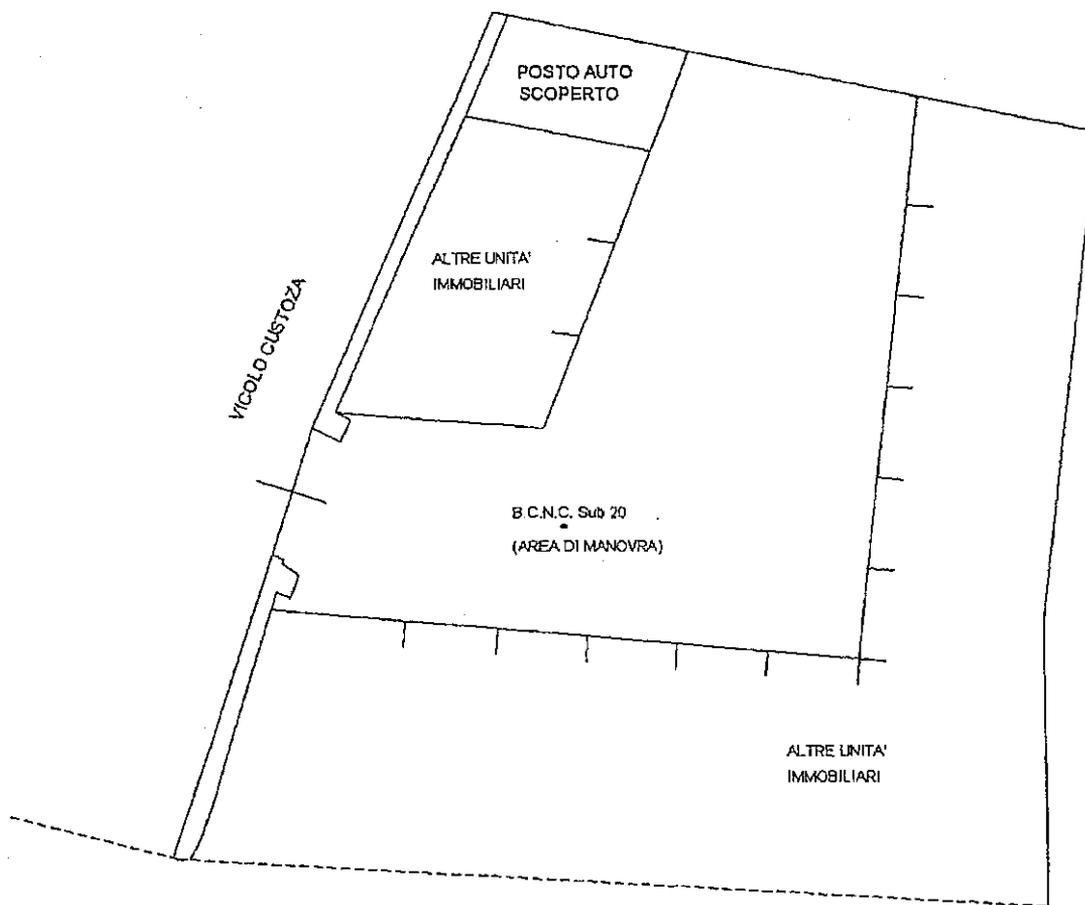

ALTRE UNITA'  
IMMOBILIARI

*Rigo*



NORD