


Agenzia del Territorio
CATASTO FABBRICATI
Ufficio Provinciale di
Verona

Dichiarazione protocollo n. _____ del _____
Planimetria di u.i.u. in Comune di Verona
Vicolo San Domenico _____ civ. _____


Identificativi Catastali:
Sezione:
Foglio: 168
Particella: 352
Subalterno: 174

Compilata da:
Pasquale Pietro
Iscritto all'albo:
Geometri _____
Prov. Verona N. 1768


Carta n. 1 Scala 1:200

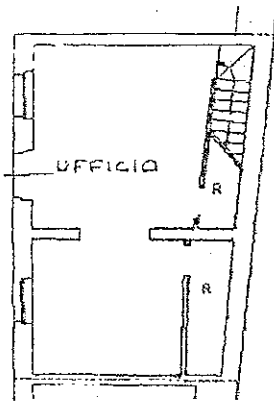

PIANO TERRA H=2.70

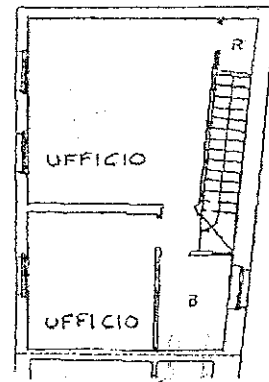

PIANO PRIMO H=2.70

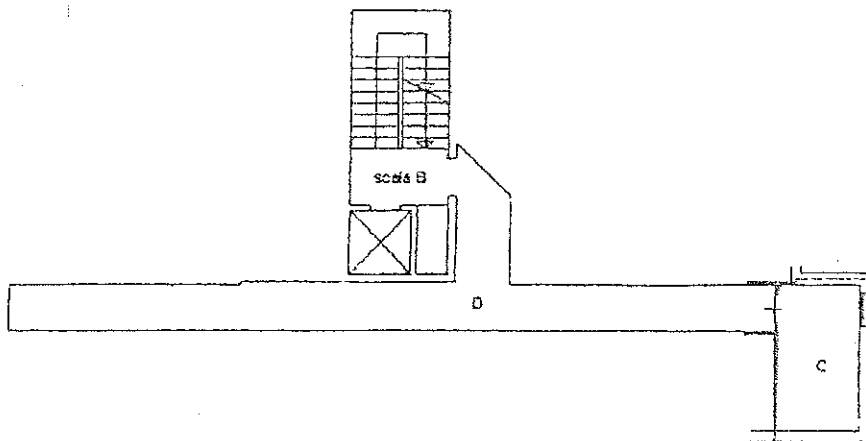


PIANO PRIMO INTERRATO H=2.50



Agenzia del Territorio
CATASTO FABBRICATI
Ufficio Provinciale di
Verona

Dichiarazione protocollo n. _____ del _____	
Planimetria di u.i.u. in Comune di Verona	
Via San Domenico _____ civ. _____	
Identificativi Catastali:	Compilata da: Belle' Marco
Sezione:	Isritto all'albo: Geometri
Foglio: 168	Prov. Verona
Particella: 352	N. 2255
Subalterno: 135	

Scheda n. 1 Scala 1:200

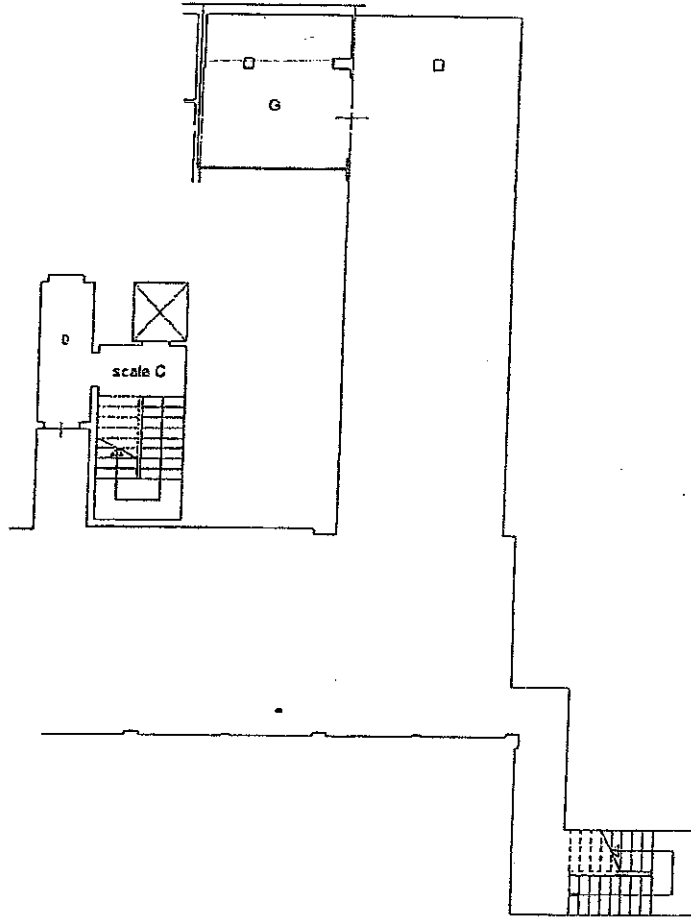

PIANO SECONDO INTERRATO H=2.50

