

Agenzia del Territorio  
**CATASTO FABBRICATI**  
Ufficio Provinciale di  
Verona

Dichiarazione protocollo n. \_\_\_\_\_ del \_\_\_\_\_  
Planimetria di u.i.u. in Comune di Valeggio Sul Mincio  
Via Baden Powell Sir Robert \_\_\_\_\_ civ.

Identificativi Catastali:  
Sezione:  
Foglio: 27  
Particella: 84  
Subalterno: 11


Compilata da:  
Rigo Fabrizio  
Iscritto all'albo:  
Geometri  
Prov. Verona N. 1943

Scheda n. 1 Scala 1:200


Logo 6

ALTRE UNITA'  
IMMOBILIARI

ALTRE UNITA'  
IMMOBILIARI

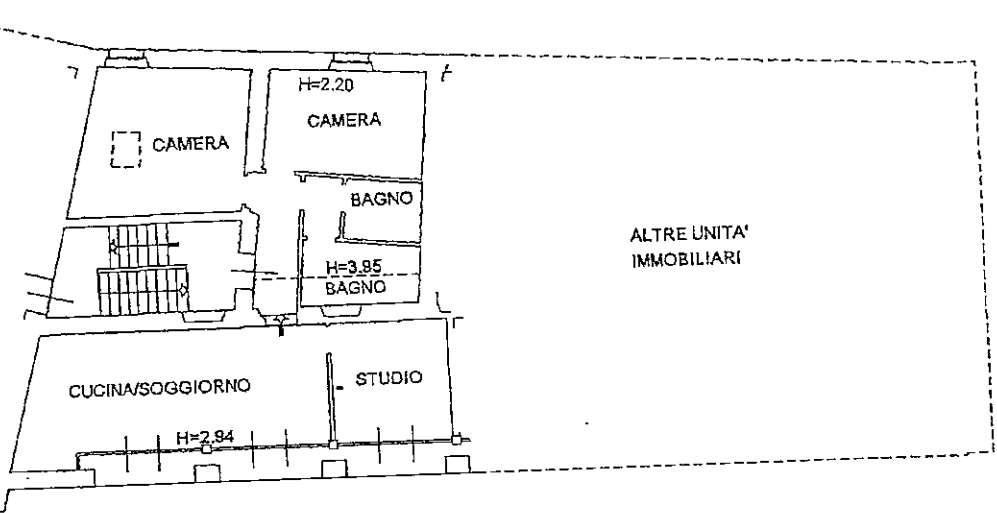

PIANO PRIMO

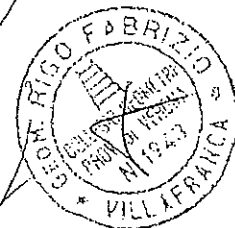

NORD