


Agenzia del Territorio
CATASTO FABBRICATI
Ufficio Provinciale di
Verona

Dichiarazione protocollo n. _____ del _____	
Planimetria di u.i.u. in Comune di Valeggio Sul Mincio	
Via Baden Powell Sir Robert _____ civ. _____	
Identificativi Catastali:	Compilata da: Rigo Fabrizio
Sezione:	Iscritto all'albo: Geometri
Foglio: 27	Prov. Verona
Particella: 84	N. 1943
Subalterno: 27	

Scheda n. 1 Scala 1:200

Lotto 7

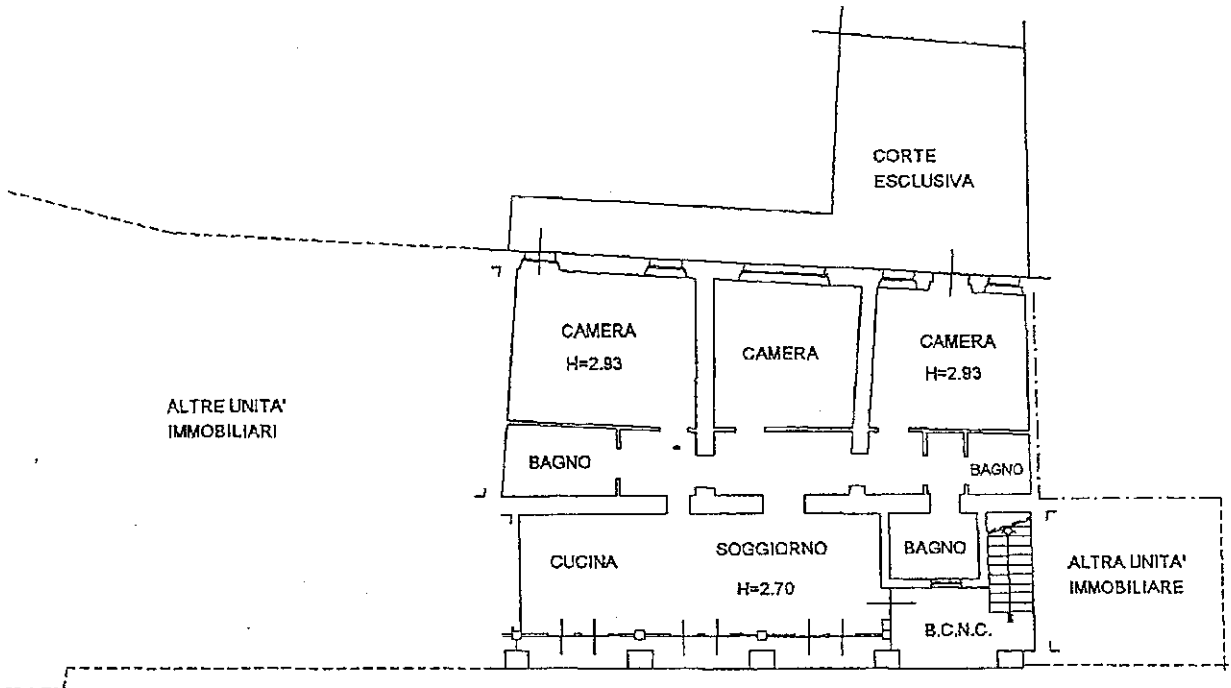

PIANO TERRA

ALTE PENA

[Handwritten signature]



NORD