

Box auto coperti

Lotto n° 17 – Foglio 35 Mapp. 1354 sub. 27 - Catasto Fabbricati del Comune di Valeggio sul Mincio (Vr). Cat. C/6 – Cl. 4 – Cons. 16 mq – R.€ 42,14

Valore: € 12.000,00 (dodicimila/00)


NOTE:

- I **Lotti** dal **n° 13** al **n° 50** individuano box auto coperti, raggiungibili da uno scivolo collegato a Via Baden Powell, internamente sono finiti con pavimento in battuto di cemento, le pareti sono al grezzo e la chiusura è costituita da una porta basculante ad apertura manuale (vedasi foto n° 39-40-41).

Agenzia del Territorio
CATASTO FABBRICATI
Ufficio Provinciale di
Verona


Dichiarazione protocollo n. _____ del _____	
Planimetria di u.i.u. in Comune di Valeggio Sul Mincio	
Via Baden Powell Sir Robert _____ civ. _____	
Identificativi Catastali:	Compilata da: Rigo Fabrizio
Sezione:	Isritto all'albo: Geometri
Foglio: 35	Prov. Verona
Particella: 1354	N. 1943
Subalterno: 27	

Scheda n. 1 Scala 1:200

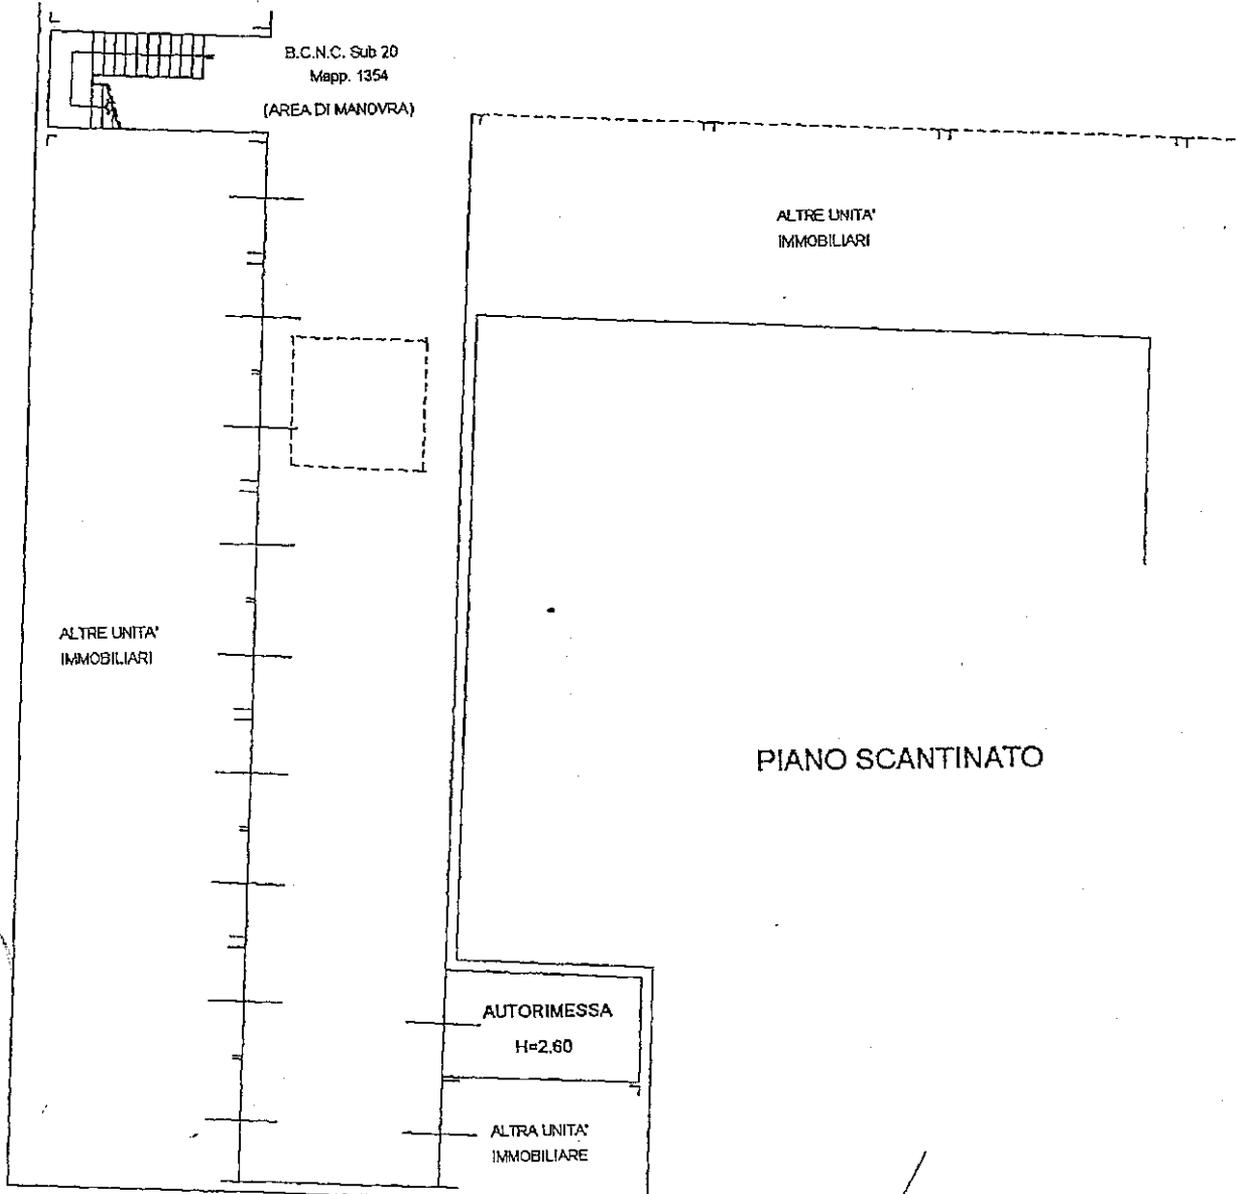

[Handwritten signature]

GEOM. RIGO FABRIZIO
COLLEGGIO GEOMETRI
PROV. DI VERONA
N. 1943
VILLAFRANCA

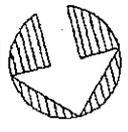

NORD